


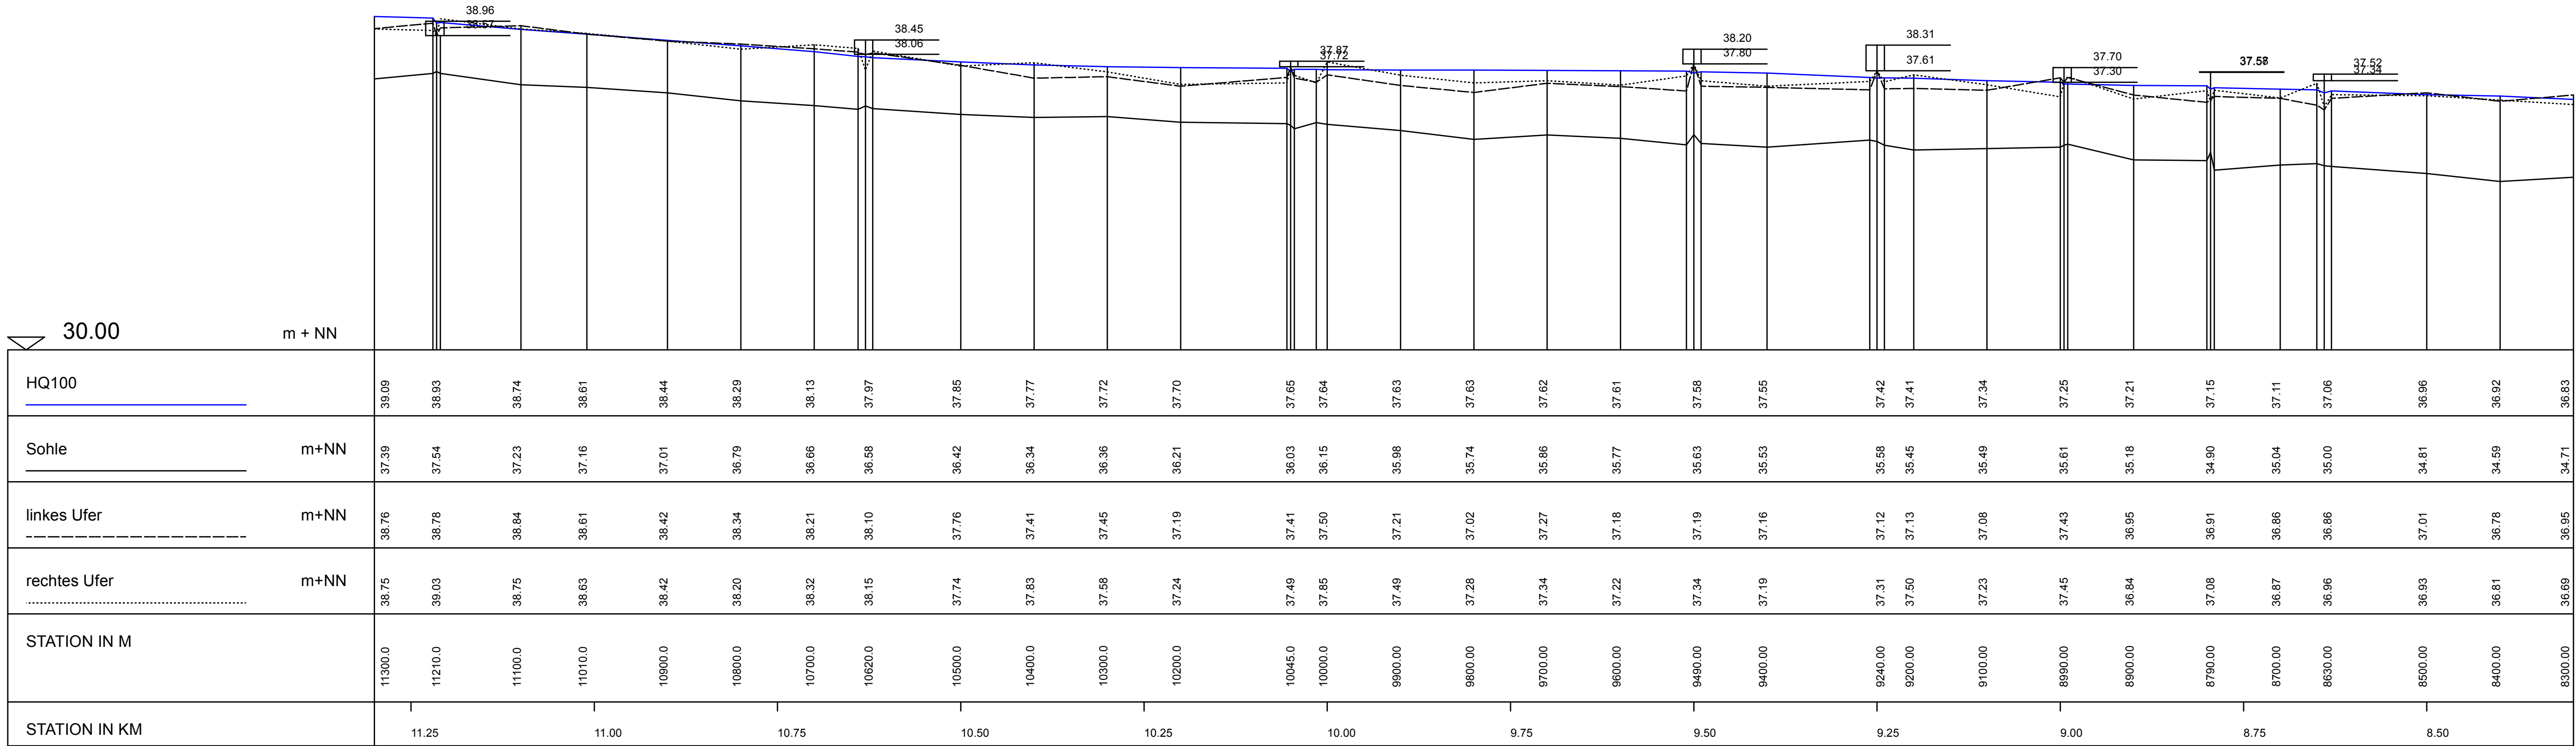

LAENGE 3000.00 M

Bezirksregierung
Münster

Bezirksregierung Münster, Domplatz 1-3, 48143 Münster
Telefon: (0251) 411-0, Fax: (0251) 411-2525



Projekt:

Überschwemmungsgebiet
Moosbeeke (Floette)

Darstellung:

Längsschnitte Floette
Station 8+300 bis 11+300

Maßstab:

Längen
Höhen

1 : 5000
1 : 100

Erstellt:

Abteilung 5, Dezernat 54
Münster, den 25.06.2013

Datum:

Name:

Geändert:

Anlage:

4

Bearbeitet:

Juni 2013

Morsbach

Blatt:

1


Gezeichnet:

Juni 2013

Schröder

Datei:

s:\arogis\projekte\uegebiete\planung\Moosbeeke_Floette\hydraulik\laengsschnitte

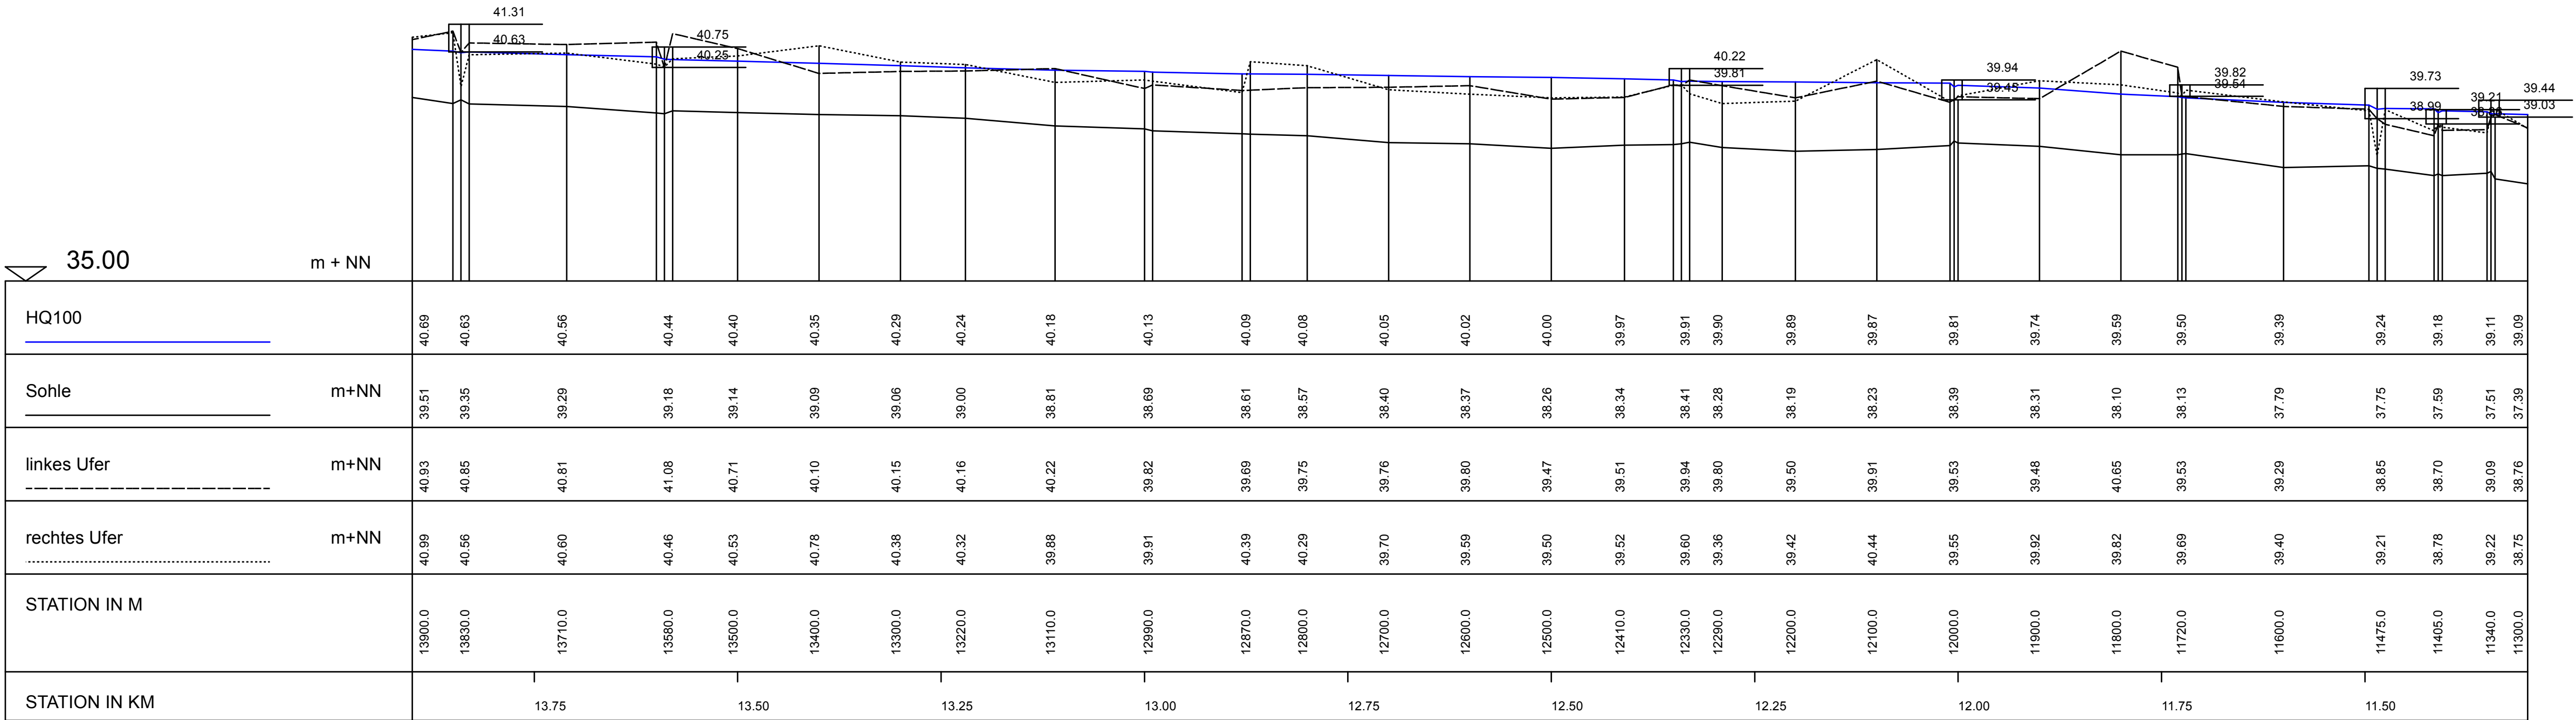

LAENGE 2600.00 M

Bezirksregierung
Münster

Bezirksregierung Münster, Domplatz 1-3, 48143 Münster
Telefon: (0251) 411-0, Fax: (0251) 411-2525

Projekt:

Überschwemmungsgebiet
Moosbeeke (Floette)

Darstellung:

Längsschnitte Flotte
Station 11+300 bis 13+900

Maßstab:

Längen
Höhen

1 : 5000
1 : 100

Erstellt:

Abteilung 5, Dezernat 54
Münster, den 25.06.2013

Datum:

Name:

Geändert:

Anlage:

4

Bearbeitet:

Juni 2013

Morsbach

Blatt:

2

Gezeichnet:

Juni 2013

Schröder

Datei:

s:\arogis\projekte\uegebiete\planung\Moosbeeke_Floette\hydraulik\laengsschnitte