

40.00 NN + m

WSP HQ100	NN+m	51.23	51.93 50.97	50.94 50.92	50.82	50.74	50.64	50.53 50.46	50.35	50.32	50.03	49.85	49.59 49.49	49.38 49.34 49.21	49.02	48.84	48.68	48.61	48.51 48.45 48.35	48.33	48.30	48.30	48.29				
Sohle	NN+m	49.52	49.29	49.24	49.00	48.93	48.83	48.78	48.59	48.47	48.41	48.35	48.10	47.55	47.47	47.59	47.36	47.09	47.11	47.07	46.95	46.44	46.28	46.17	46.16	46.10	46.09
linkes Ufer	NN+m	51.24	51.59	51.42	51.04	50.39	50.65	50.22	51.06	50.05	49.81	49.59	49.58	49.19	49.47	48.76	47.93	47.89	47.77	48.87	48.50	48.18	47.86	48.03	48.05	47.72	47.71
rechtes Ufer	NN+m	51.53	50.74	50.74	50.44	50.60	50.27	50.34	50.36	49.95	49.71	50.39	49.66	49.22	49.42	49.20	48.78	48.64	48.29	48.36	48.13	47.94	47.53	48.59	47.78	47.66	47.65
STATION IN M		2150.00	2045.00 2015.00	1885.00 1845.00	1750.00	1630.00	1490.00	1370.00 1340.00	1335.00 1305.00	1200.00	1150.00	1020.00 1015.00	950.00	830.00 845.00	740.00 720.00 700.00	600.00	500.00	410.00	380.00	340.00 345.00	270.00	190.00	100.00 80.00	20.00	20.00	20.00	20.00
STATION IN KM		2.00	1.75	1.50	1.25	1.00	0.75	0.50	0.25																		

LAENGE 2130.00 M

Bruecke Schulze
Niehoff-Feidmann

Bruecke

Bruecke
Hof Schapmann
Bruecke
Schulze Niehoff

Bruecke
Schulze Althoff

Sohlabschurz

Bruecke B51
Radwegbruecke

Sohlabschurz

REVER



Staatl. Umweltamt Muenster	
PROJEKT: Festsetzung der Ueberschwemmungsgebiete	
FLUSS: FRANKENBACH - WSP fuer HQ100 -	
ABSCHNITT: Laengsschnitt von Stat. 0+020 - 2+150	
MASSTAEBE	
LAENGEN 1 : 5000	
HOEHEN 1 : 100	


ENDE GEWÄSSERNAHME
EINKÜNDIGUNG NÖRDLICHER
FRANKENBACH

Brücke

Brücke

Brücke

Brücke

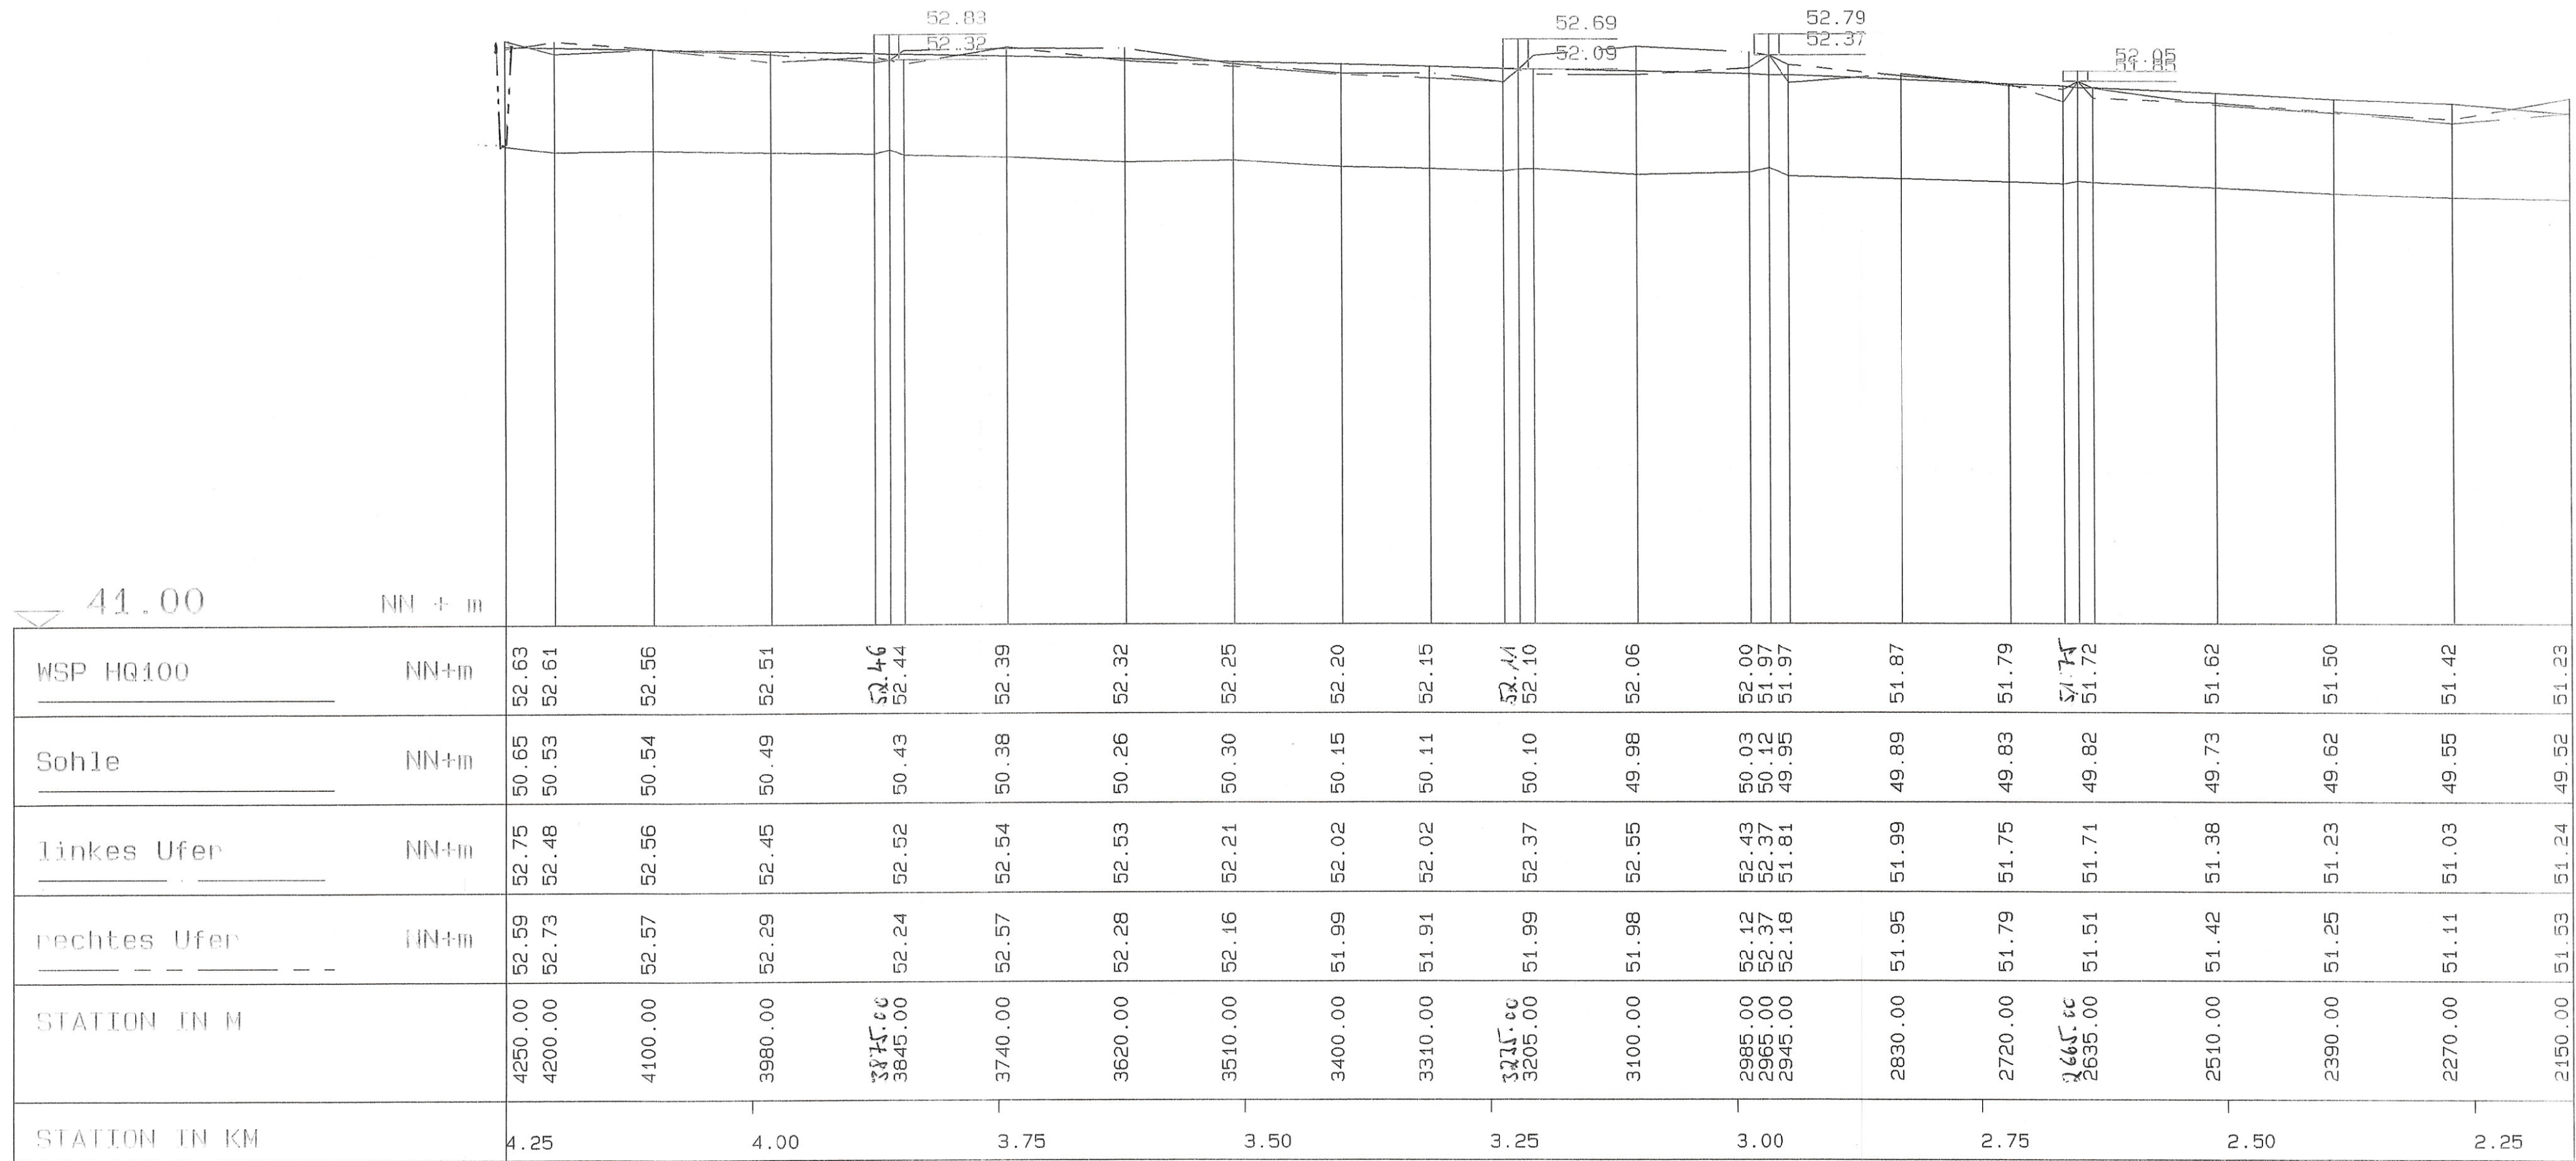

Zugehörig
zur Überschwemmungsgebietsverordnung
für den Frankenbach vom 27.06.2008
Az: 6-100.94/3180000/001_2008
Bezirksregierung Münster
Im Auftrag
(Gritz)

Staat1. Umweltamt Muenster	
PROJEKT: Festsetzung der Ueberschwemmungsgebiete	
FLUSS: FRANKENBACH - WSP fuer HQ100 -	
ABSCHNITT: Laengsschnitt von Stat. 2+150 - 4+250	
MASSTAEBE	
LAENGEN 1 : 5000	
HOEHEN 1 : 100	