



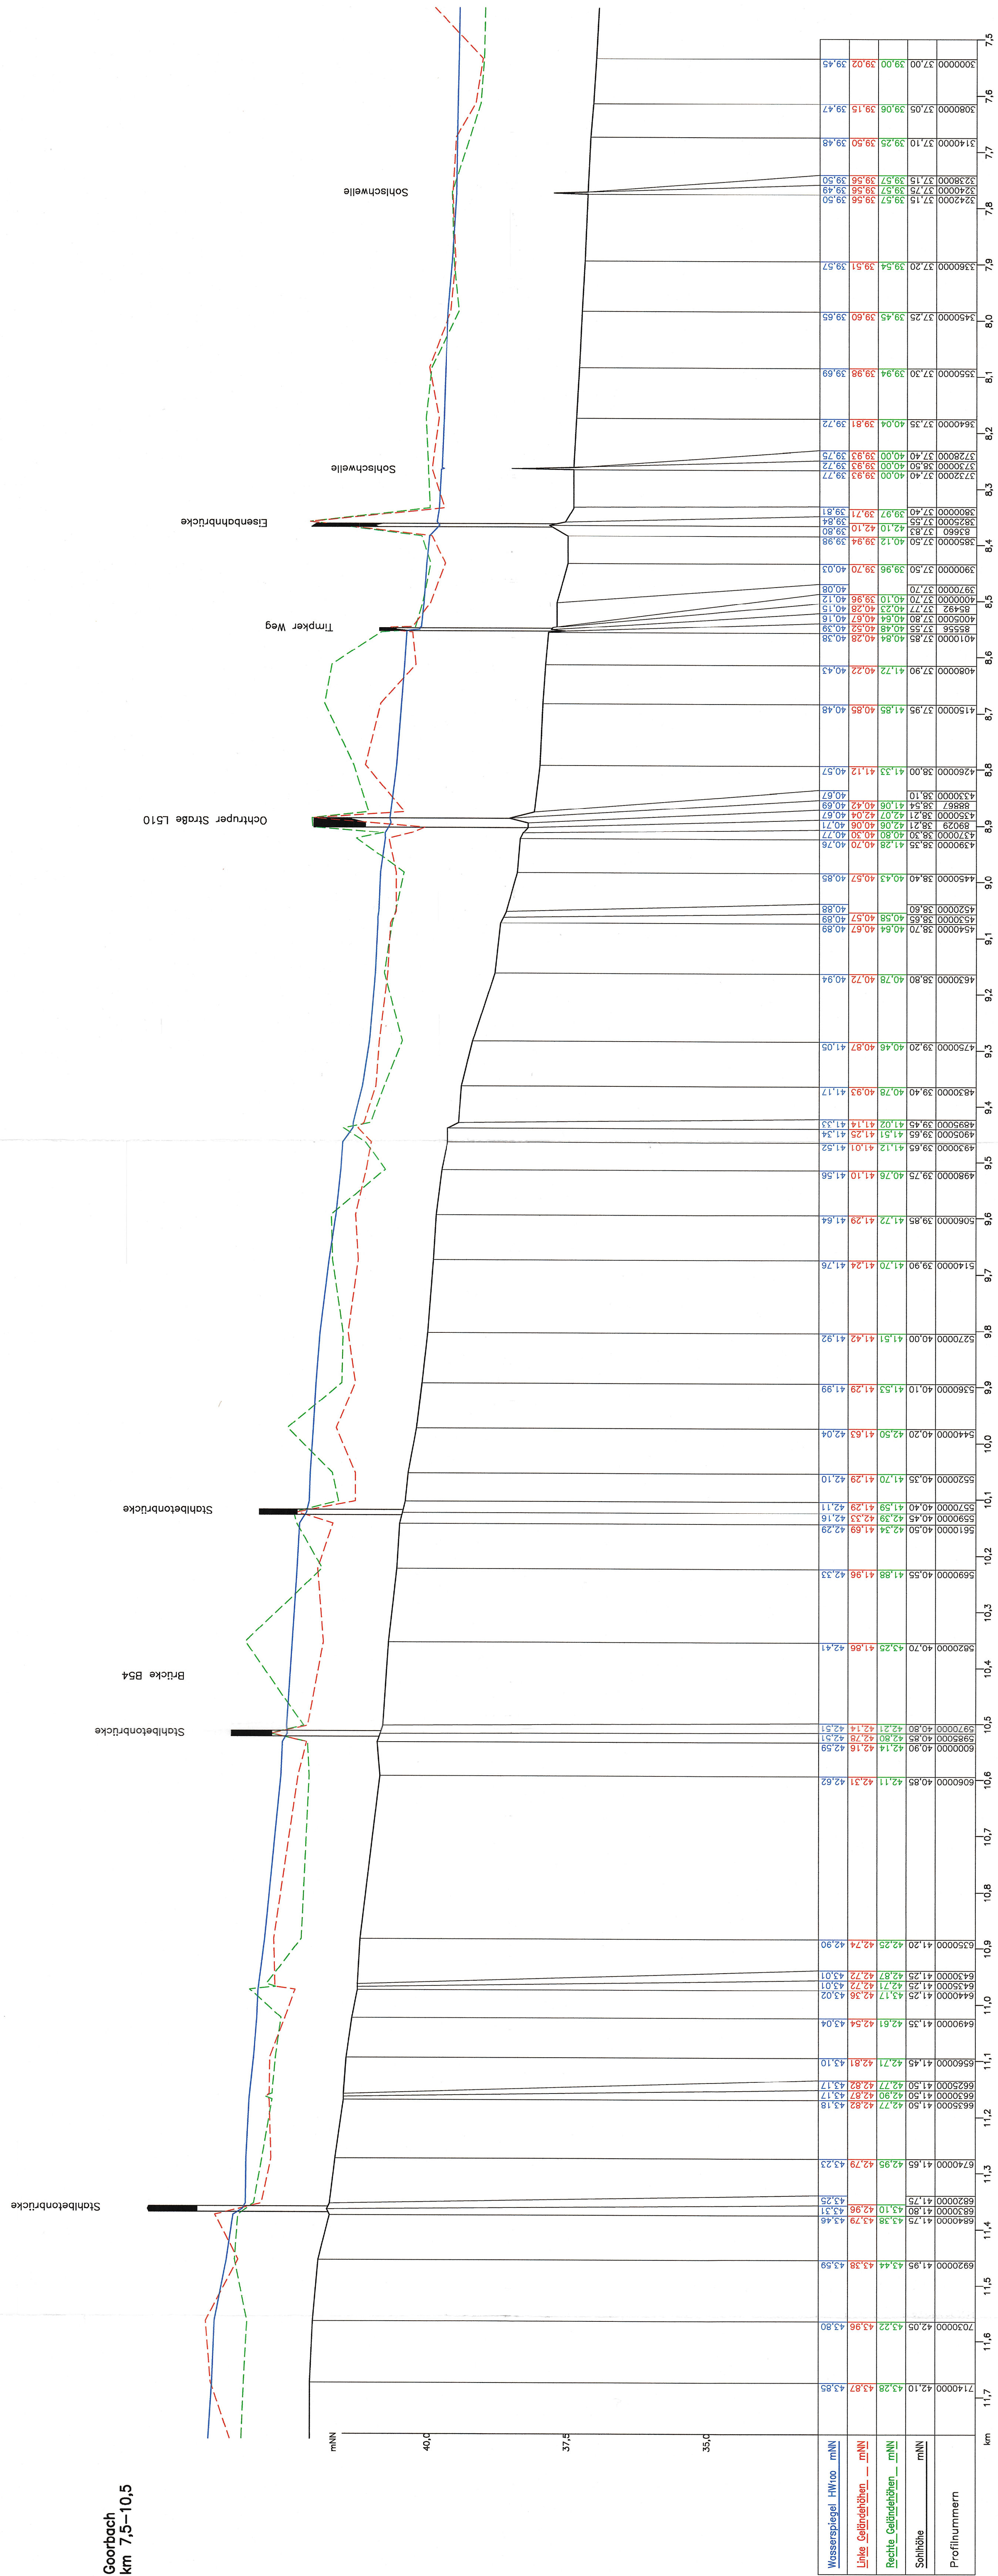

Zugehörig
Anschwemmungsgebietsverordnung
Gorabach, die Hornbecke und den
nennensbach vom 29.04.2005
Az: 54.5-4.2.9/1.51-1785/03
Bezirksregierung Münster

[illegible]

Der Empfänger dieser Zeichnung ist verpflichtet, diese vertraulich zu behandeln. Weitergabe sowie Vervielfältigung dieser Unterlagen, Vervielfältigung und Missbrauch ihres Inhalts – auch auszugsweise – ist nicht gestattet, soweit nicht schriftlich zugestanden. Die hier enthaltenen Abordnungen und Systeme sind unser geistiges Eigentum und stehen unter Urheberrecht. Alle Rechte vorbehalten.


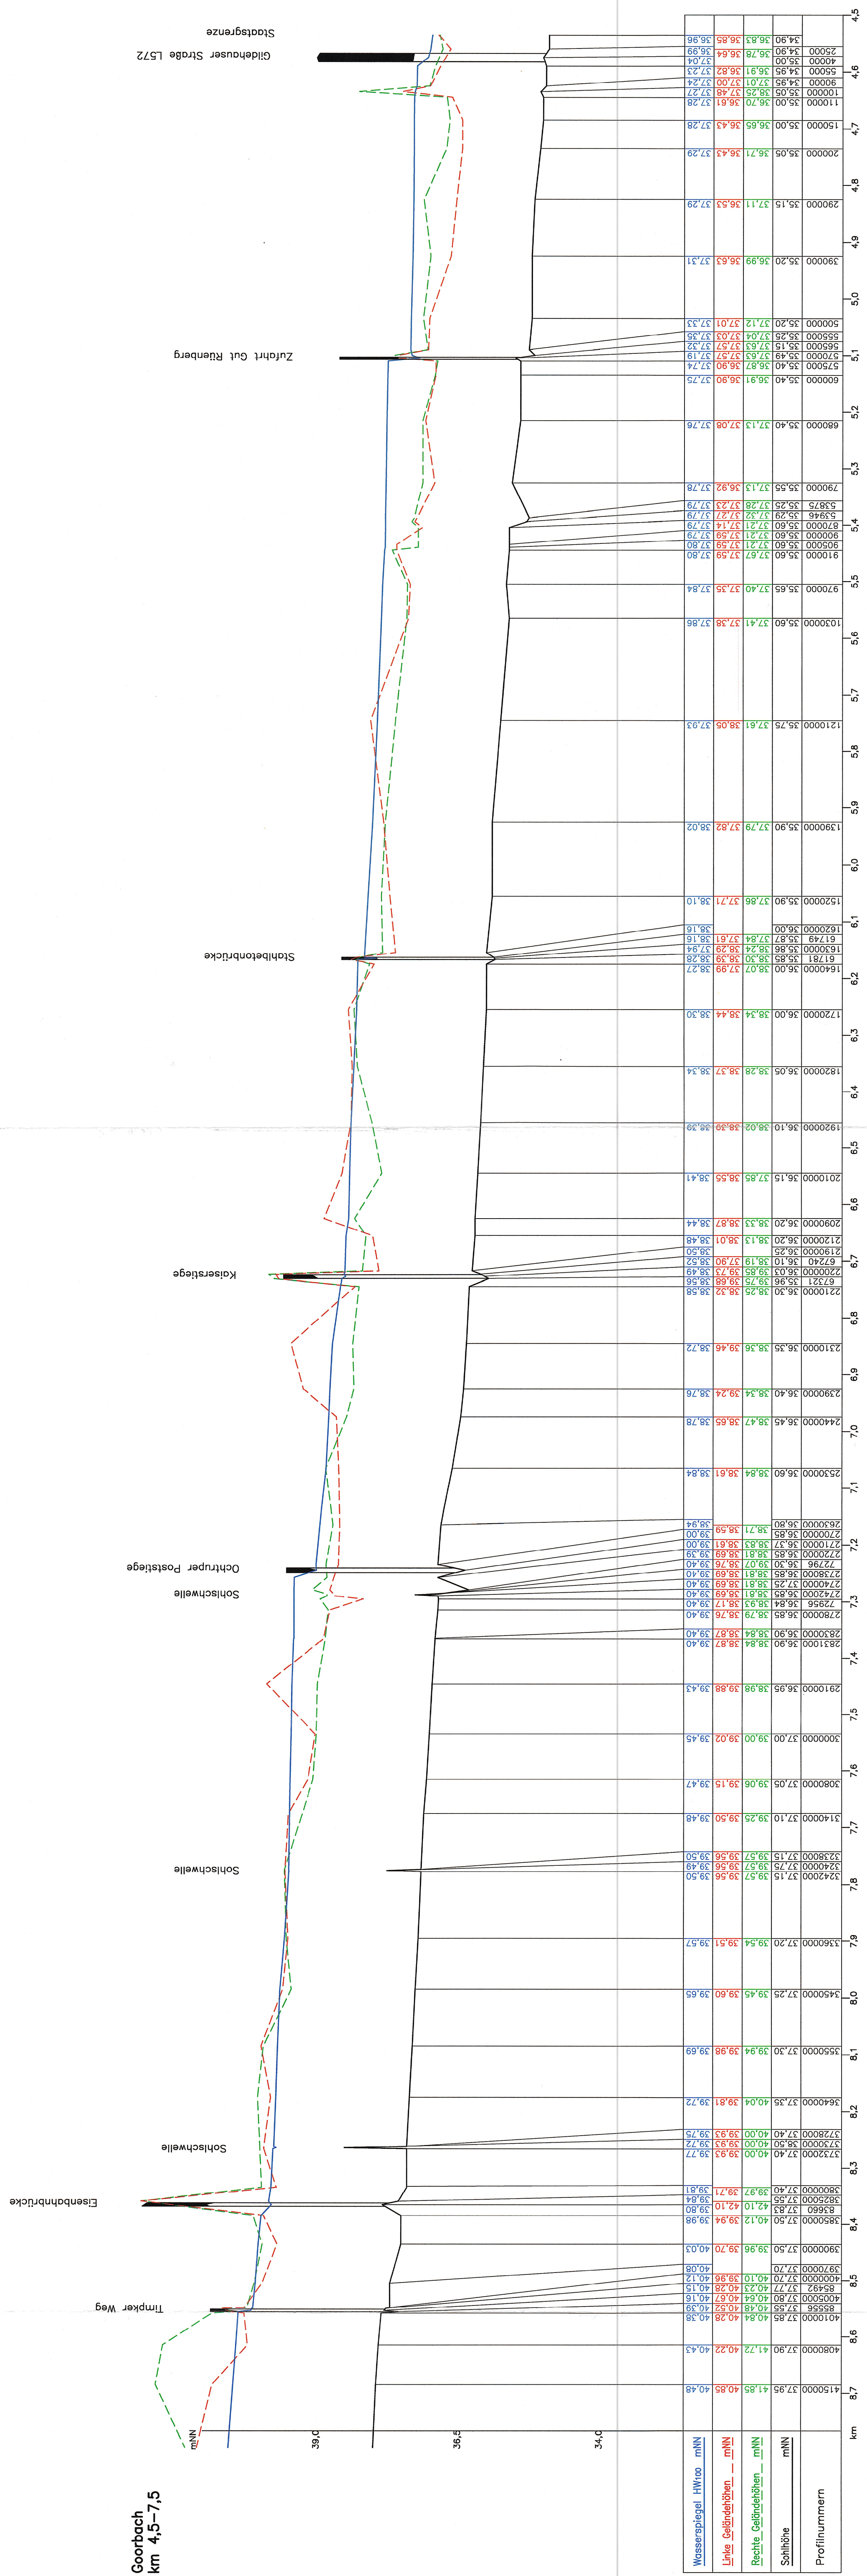


Staatliches
Umweltamt Herten

Projekt
Ermittlung der gesetzlichen Überschwemmungsflächen
für Goorbach, Hornebecke und Reinermannsbach

Goorbach km 4,5 - 7,5 und km 7,5 - 10,5

Zeichnungs-Nr.	Index	Maßstab
2065/ 05 E 01		1 : 5000/ 50

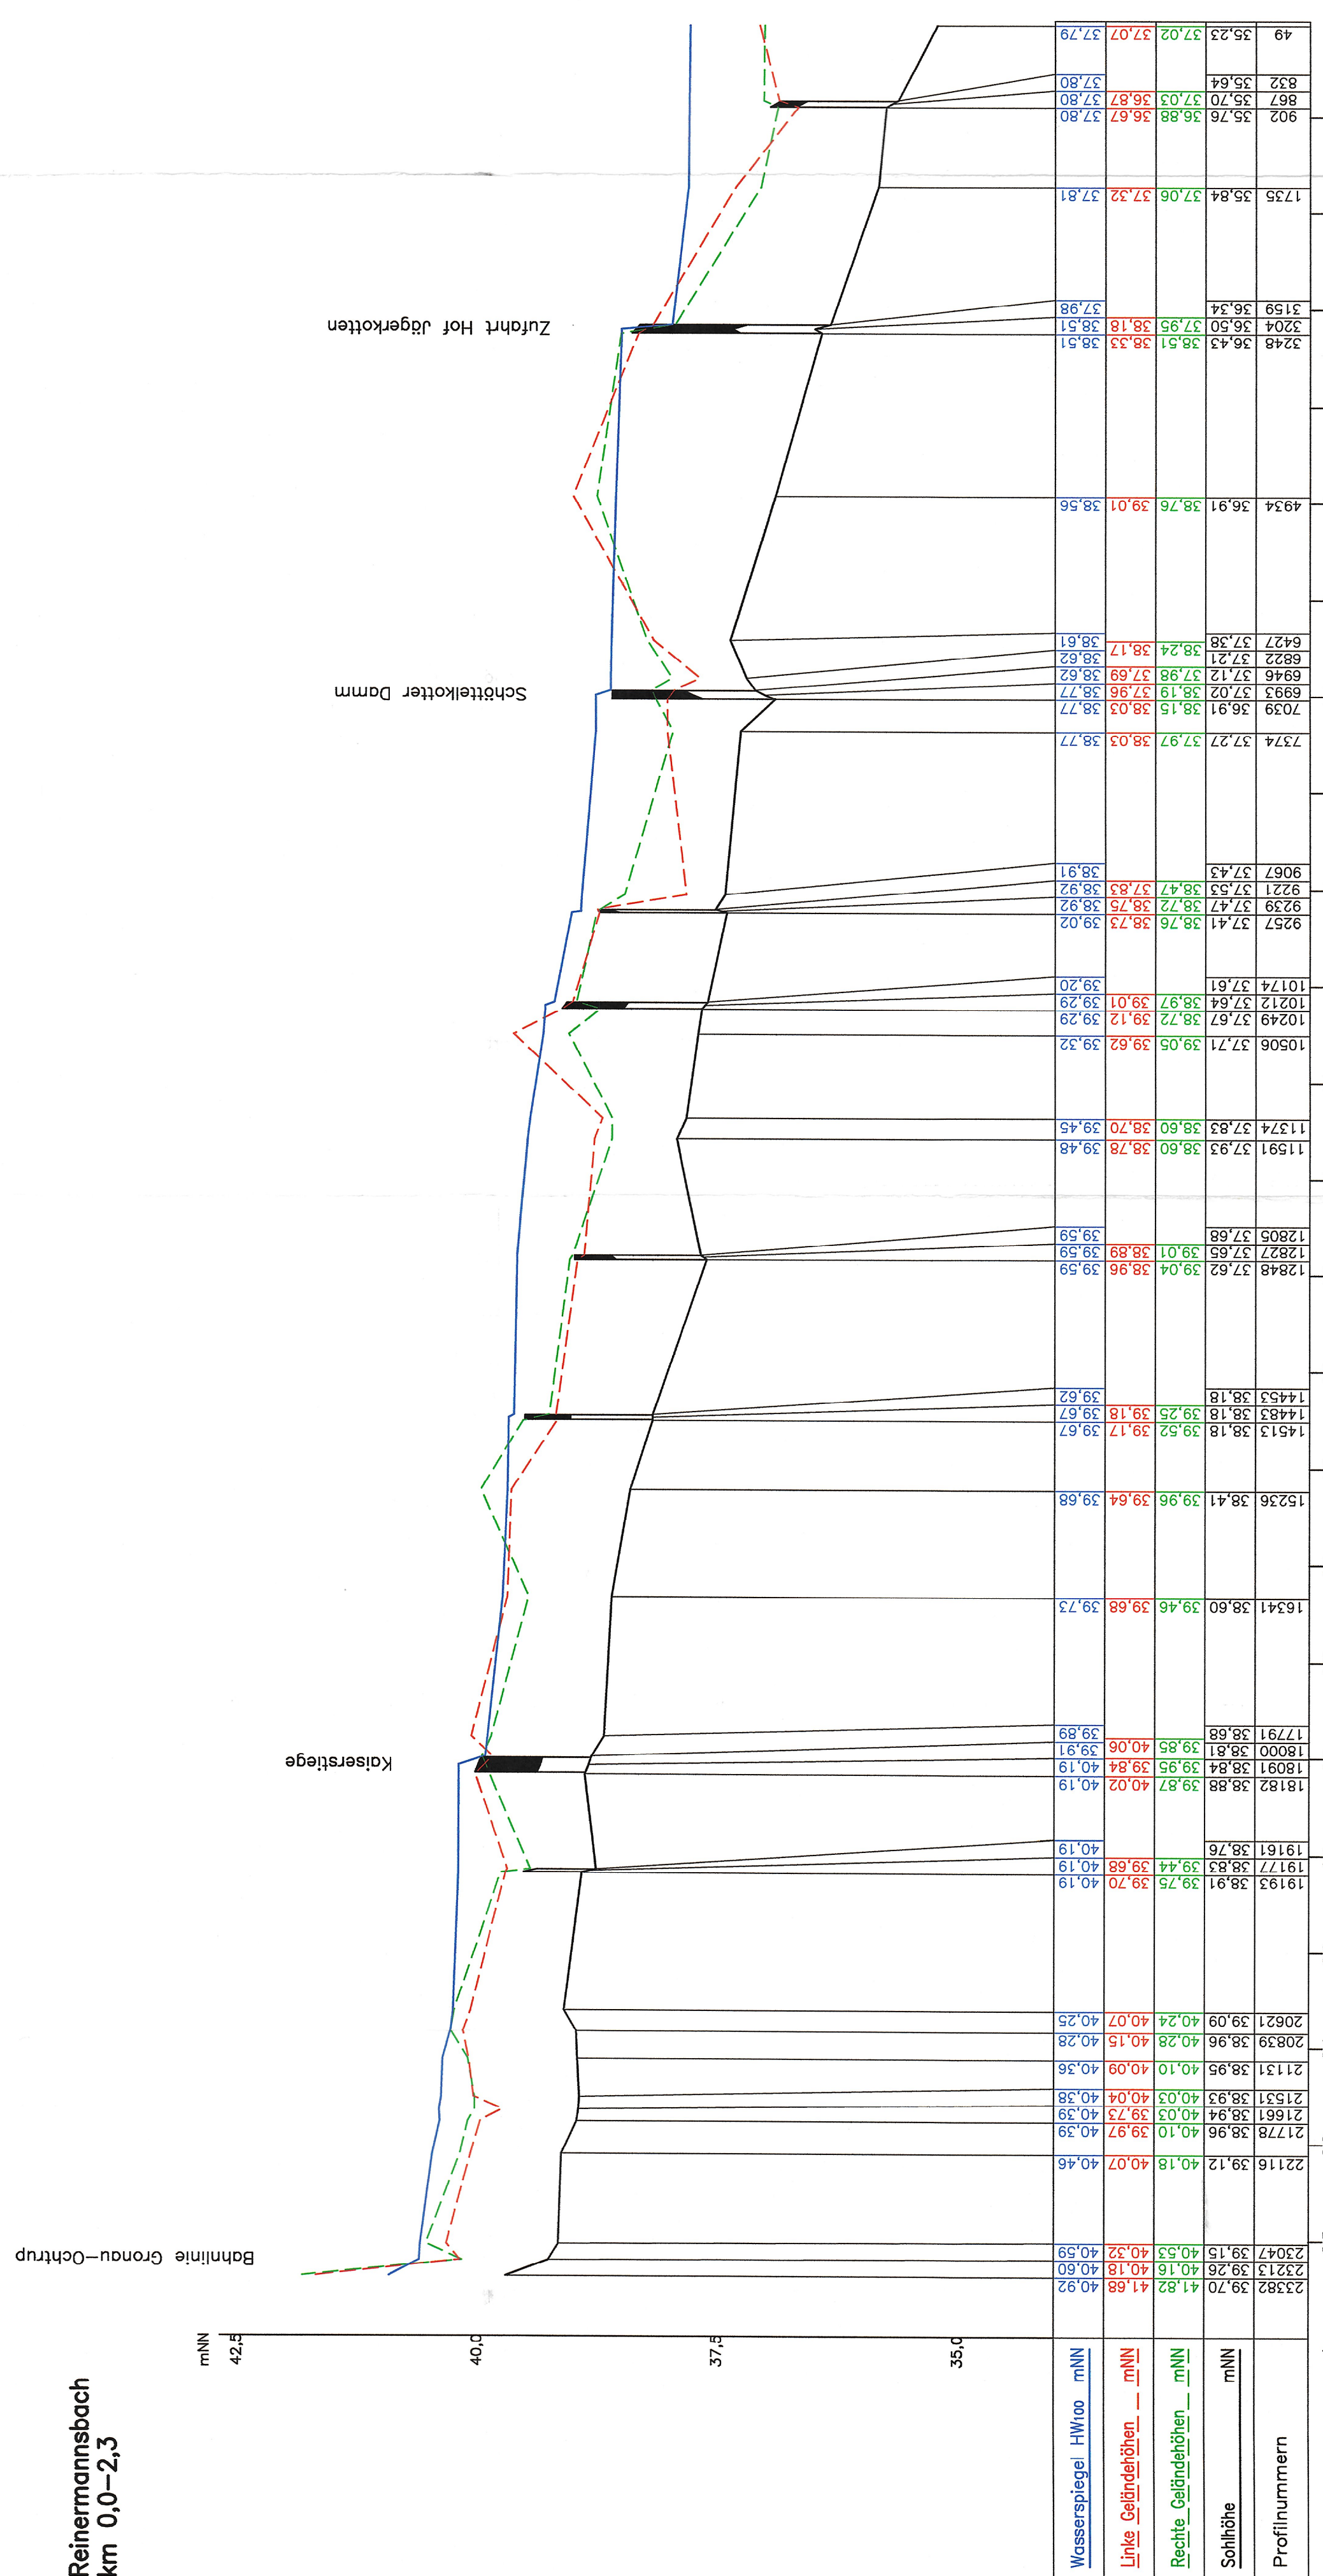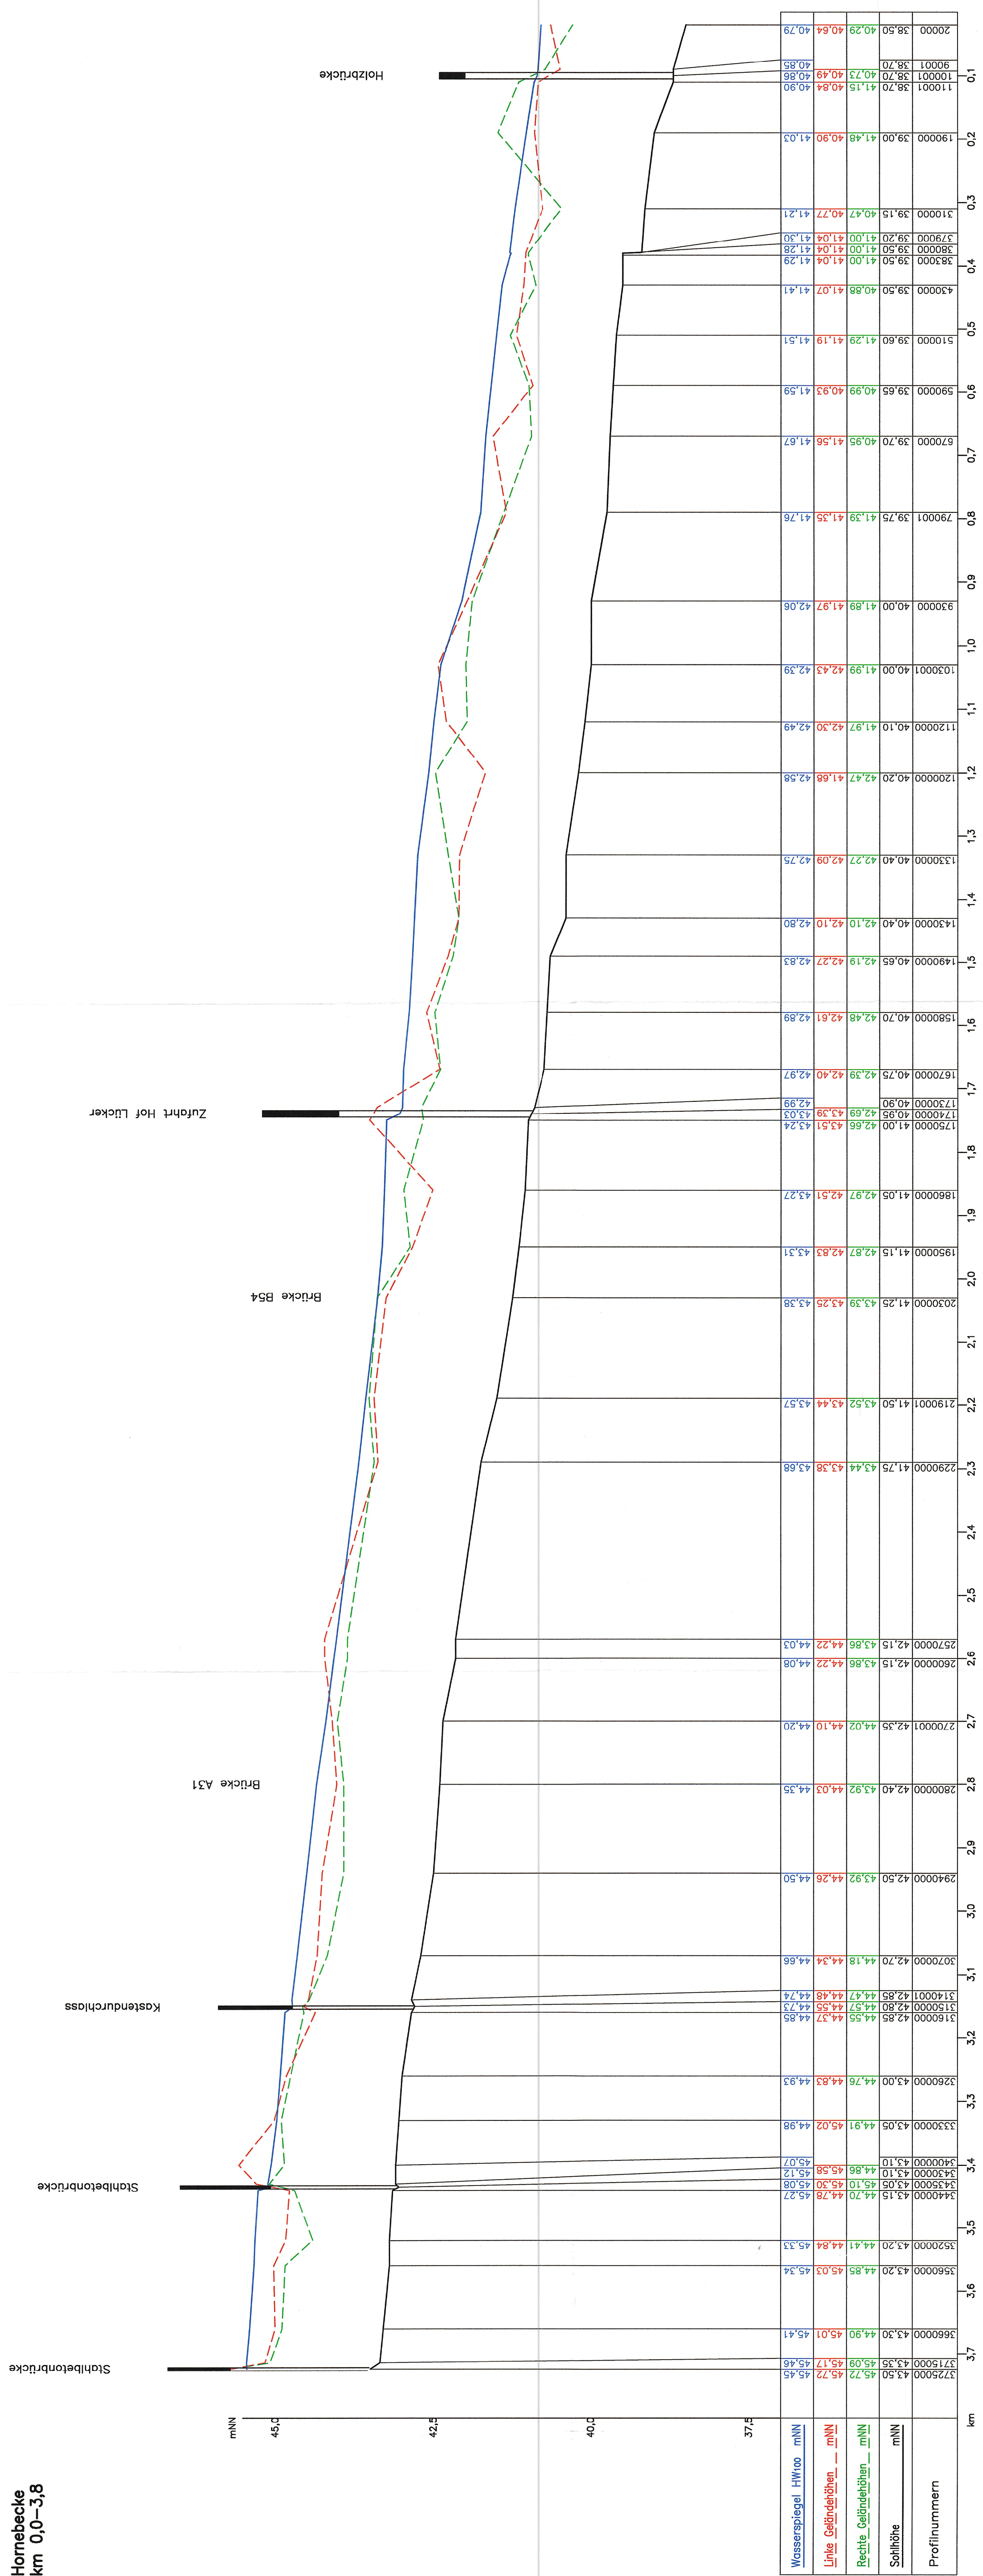[illegible]

Die Empfänger dieser Zeichnung ist verpflichtet, diese vertraulich zu behandeln. Weitergabe sowie Vervielfältigung dieser Unterlagen, Verwertung und Mitteilung ihres Inhalts - auch auszugsweise - ist nicht gestattet, soweit nicht schriftlich zugestanden.

Da hier geistige Erfindungen und Systeme sind, unterliegen sie dem besonderen Schutz des Urheberrechts. Alle Rechte vorbehalten.



Staatliches
Umweltamt *Herten*

Projekt	Ermittlung der gesetzlichen Überschneidungsflächen für Gorbach, Homebecke und Reinemannsbach		
	Längsschnitte		
Inhalt	Homebecke km 0,0 - 3,8 Reinemannsbach km 0,0 - 2,3		
Rechnungsphase	Entwurf	Zustimmung	1. - 5000/ 50