

45.00

NN + m

WSP HQ100	NN+m	53.69	53.65	53.61	53.58	53.55	53.52	53.51	53.50	53.49	53.45	53.28 53.26	52.80	52.45	52.31 52.34	52.26	52.21	52.21	52.17	52.16	52.15	52.15
Sohle	NN+m	51.37	51.40	51.23	51.10	51.36	51.36	51.22	51.33	51.09	51.18	50.93	50.73	50.52	50.30	50.12	50.39	49.91	49.35	49.35	49.25	49.22
linkes Ufer	NN+m	53.76	53.41	53.30	53.30	53.36	53.36	53.05	53.66	52.58	53.06	54.89	52.55	53.19	53.28	53.46	51.77	52.63	51.50	51.44	50.97	50.62
rechtes Ufer	NN+m	54.39	53.56	53.61	53.56	53.10	53.10	52.93	53.26	52.52	52.47	53.50	51.80	52.11	52.12	51.95	51.77	52.34	51.90	51.36	51.18	51.64
STATION IN M		2000.00	1900.00	1800.00	1700.00	1600.00	1500.00	1400.00	1300.00	1200.00	1100.00	960.00 940.00	800.00	650.00	560.00 540.00	480.00	455.00	430.00	290.00	190.00	90.00	10.00
STATION IN KM		2.00		1.75		1.50		1.25		1.00		0.75		0.50		0.25						

LAENGE 1990.00 M


Brücke
Am Tiergarten

Fussgaengersteg

Armo-Durchlass
Telgter Str.

Fussgaengersteg

HUGEL

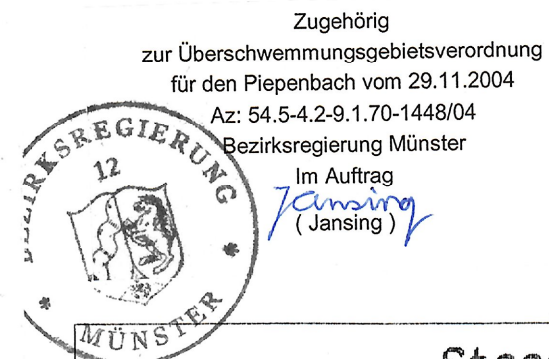

Zugehörig zur Überschwemmungsgebietsverordnung für den Piepenbach vom 29.11.2004 Az: 54.5-4.2-9.1.70-1448/04 Bezirksregierung Münster Im Auftrag <i>Jansing</i> (Jansing)	
Staatl. Umweltamt Muenster	
PROJEKT: Festsetzung der Ueberschwemmungsgebiete	
FLUSS: PIEPENBACH - WSP fuer HQ100 -	
ABSCHNITT: Laengsschnitt von Stat. 0+010 - 2+000	
MASSTAEBE	
LAENGEN 1 : 5000	
HOEHEN 1 : 100	

45.00

NN + m

Einmündung rechter Graben

Brücke

Brücke Bendelheide

54.66

53.86

54.04

53.74

WSP HQ100

NN+m

3900.00	54.33	54.34	52.04	54.38
3800.00	53.91	54.28	52.20	54.33
3700.00	53.79	53.78	51.95	54.30
3600.00	54.07	53.81	51.93	54.26
3490.00	54.02	53.75	51.82	54.24
3380.00	54.08	53.69	51.92	54.21
3360.00	53.74	53.74	51.81	54.18
3340.00	53.67	53.91	51.75	54.18
3230.00	53.85	53.83	51.74	54.13
3120.00	53.44	53.36	51.61	54.11
3010.00	53.95	54.05	51.68	54.08
2900.00	53.70	53.80	51.68	54.05
2800.00	54.01	53.83	51.64	54.01
2700.00	53.76	53.70	51.50	53.97
2600.00	53.79	53.85	51.40	53.93
2540.00	53.68	53.69	51.60	53.91
2490.00				53.90
2400.00	53.80	53.78	51.33	53.89
2300.00	53.75	53.87	51.54	53.85
2200.00	53.80	53.90	51.53	53.80
2100.00	54.06	53.56	51.54	53.75
2000.00	54.39	53.76	51.37	53.69

linkes Ufer

NN+m

rechtes Ufer

NN+m

STATION IN M

STATION IN KM

Zugehörig
zur Überschwemmungsgebietsverordnung
für den Piepenbach vom 29.11.2004
Nr. 54.5-4.2-9.1.70-1448/04
Bezirksregierung Münster
im Auftrag
(Jansing)



Staat1. Umweltamt Muenster

PROJEKT: Festsetzung der Ueberschwemmungsgebiete


FLUSS: PIEPENBACH - WSP fuer HQ100 -

ABSCHNITT: Laengsschnitt von Stat. 2+000 - 3+900

MASSSTAEBE

LAENGEN 1 : 5000

HOEHEN 1 : 100

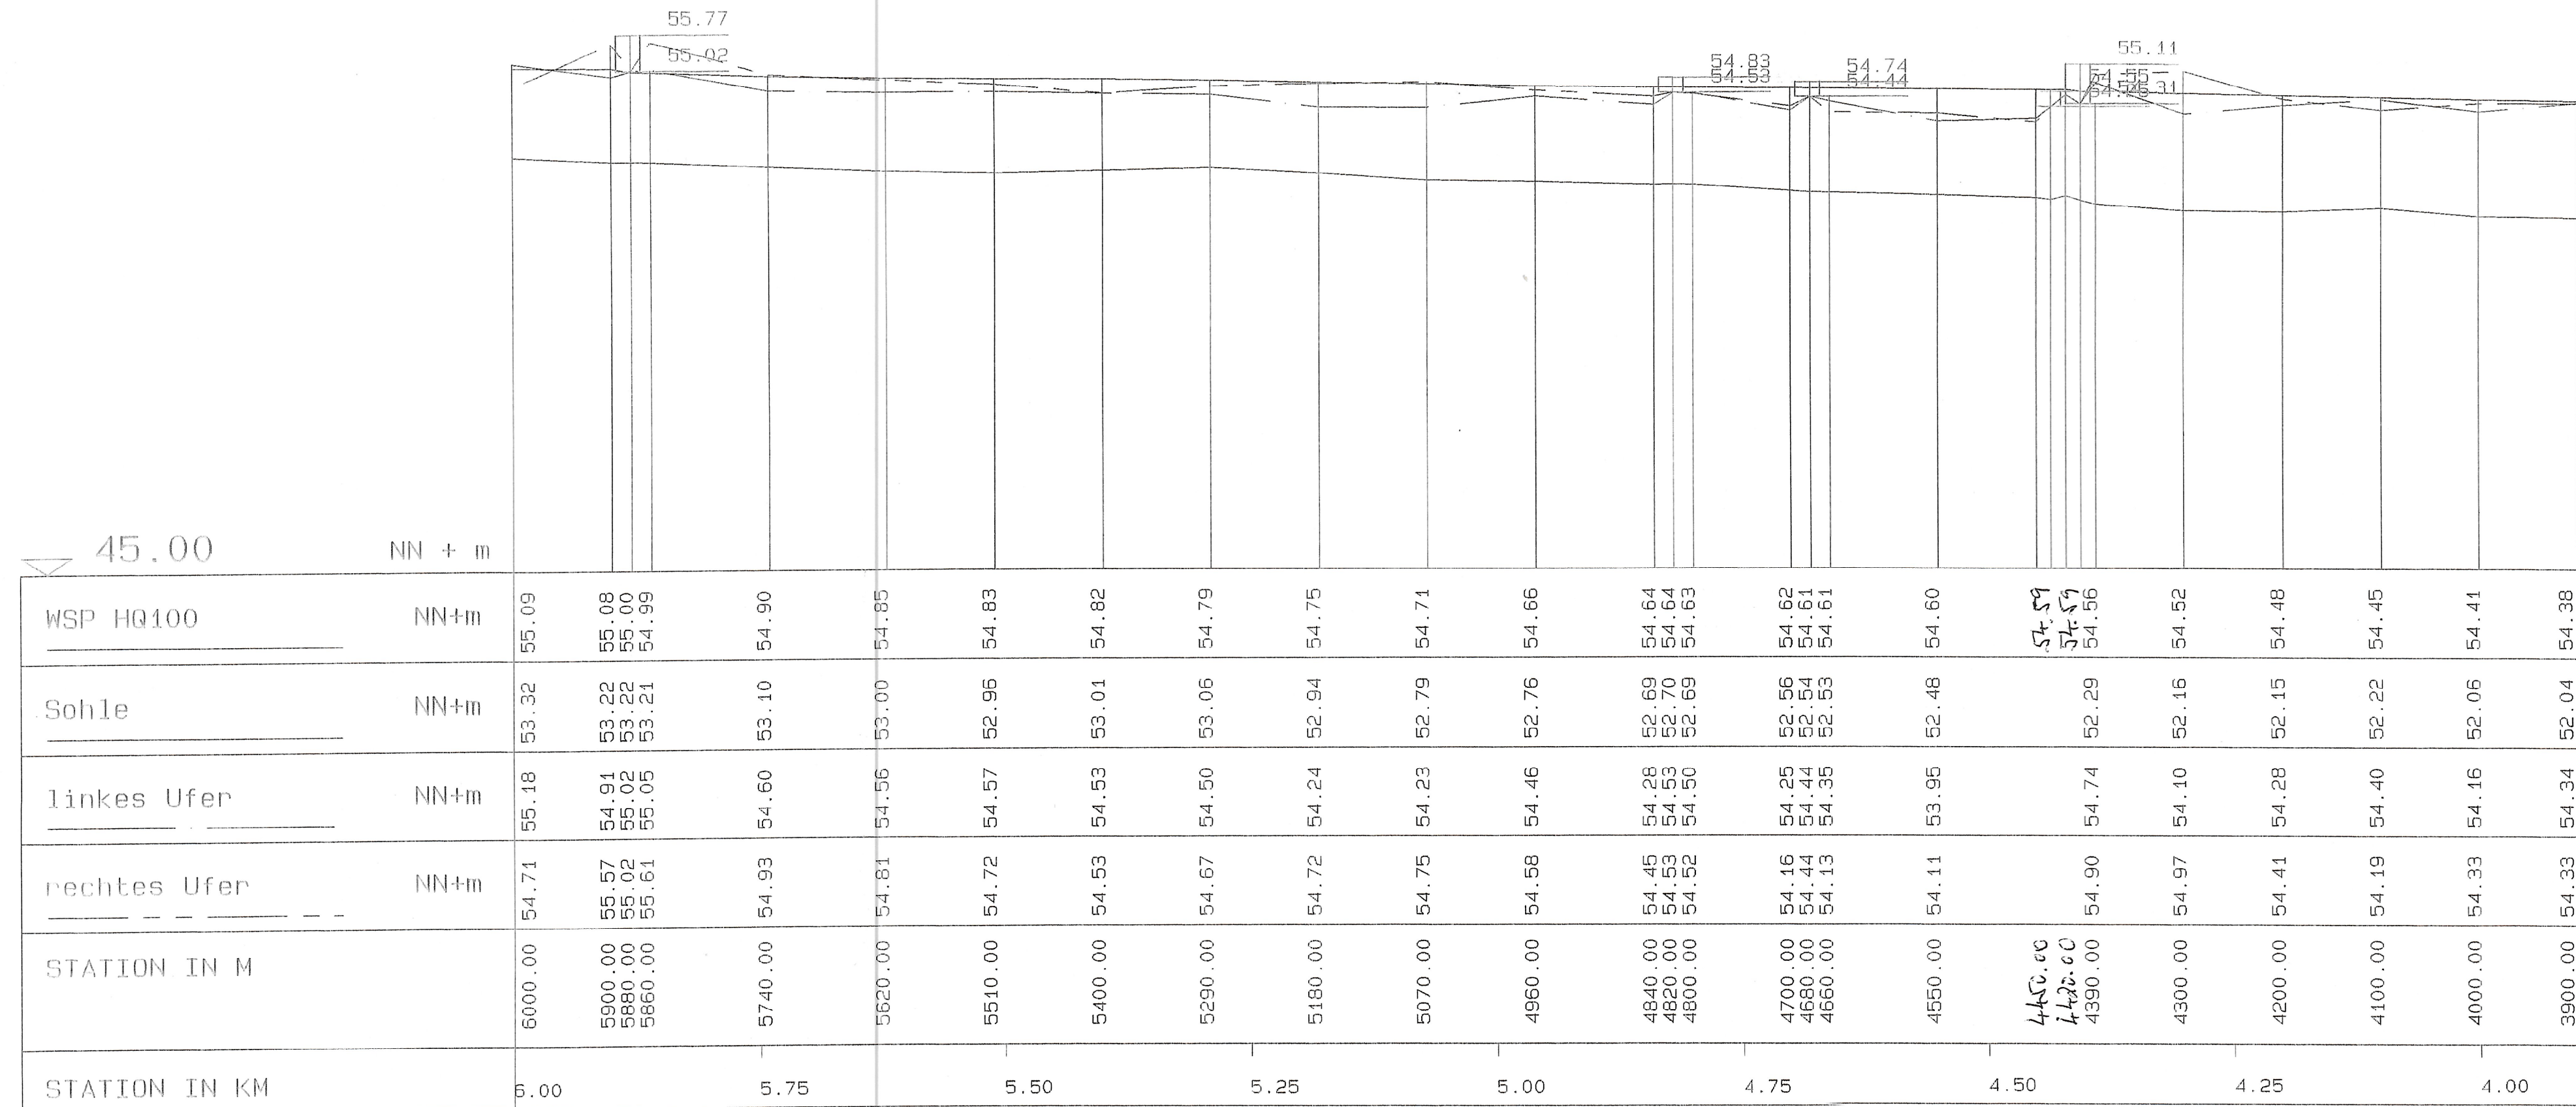

LAENGE 2100.00 M

Zugehörig
zur Überschwemmungsgebietsverordnung
für den Piepenbach vom 29.11.2004
Az: 54.5-4.2-9.1.70-1448/04
Bezirksregierung Münster
Im Auftrag
Jansing
(Jansing)

Staatl. Umweltamt Muenster

PROJEKT: Festsetzung der Ueberschwemmungsgebiete


FLUSS: PIEPENBACH - WSP fuer HQ100 -

ABSCHNITT: Laengsschnitt von Stat. 3+900 - 6+000

MASSSTAEBE

LAENGEN 1 : 5000

HOEHEN 1 : 100

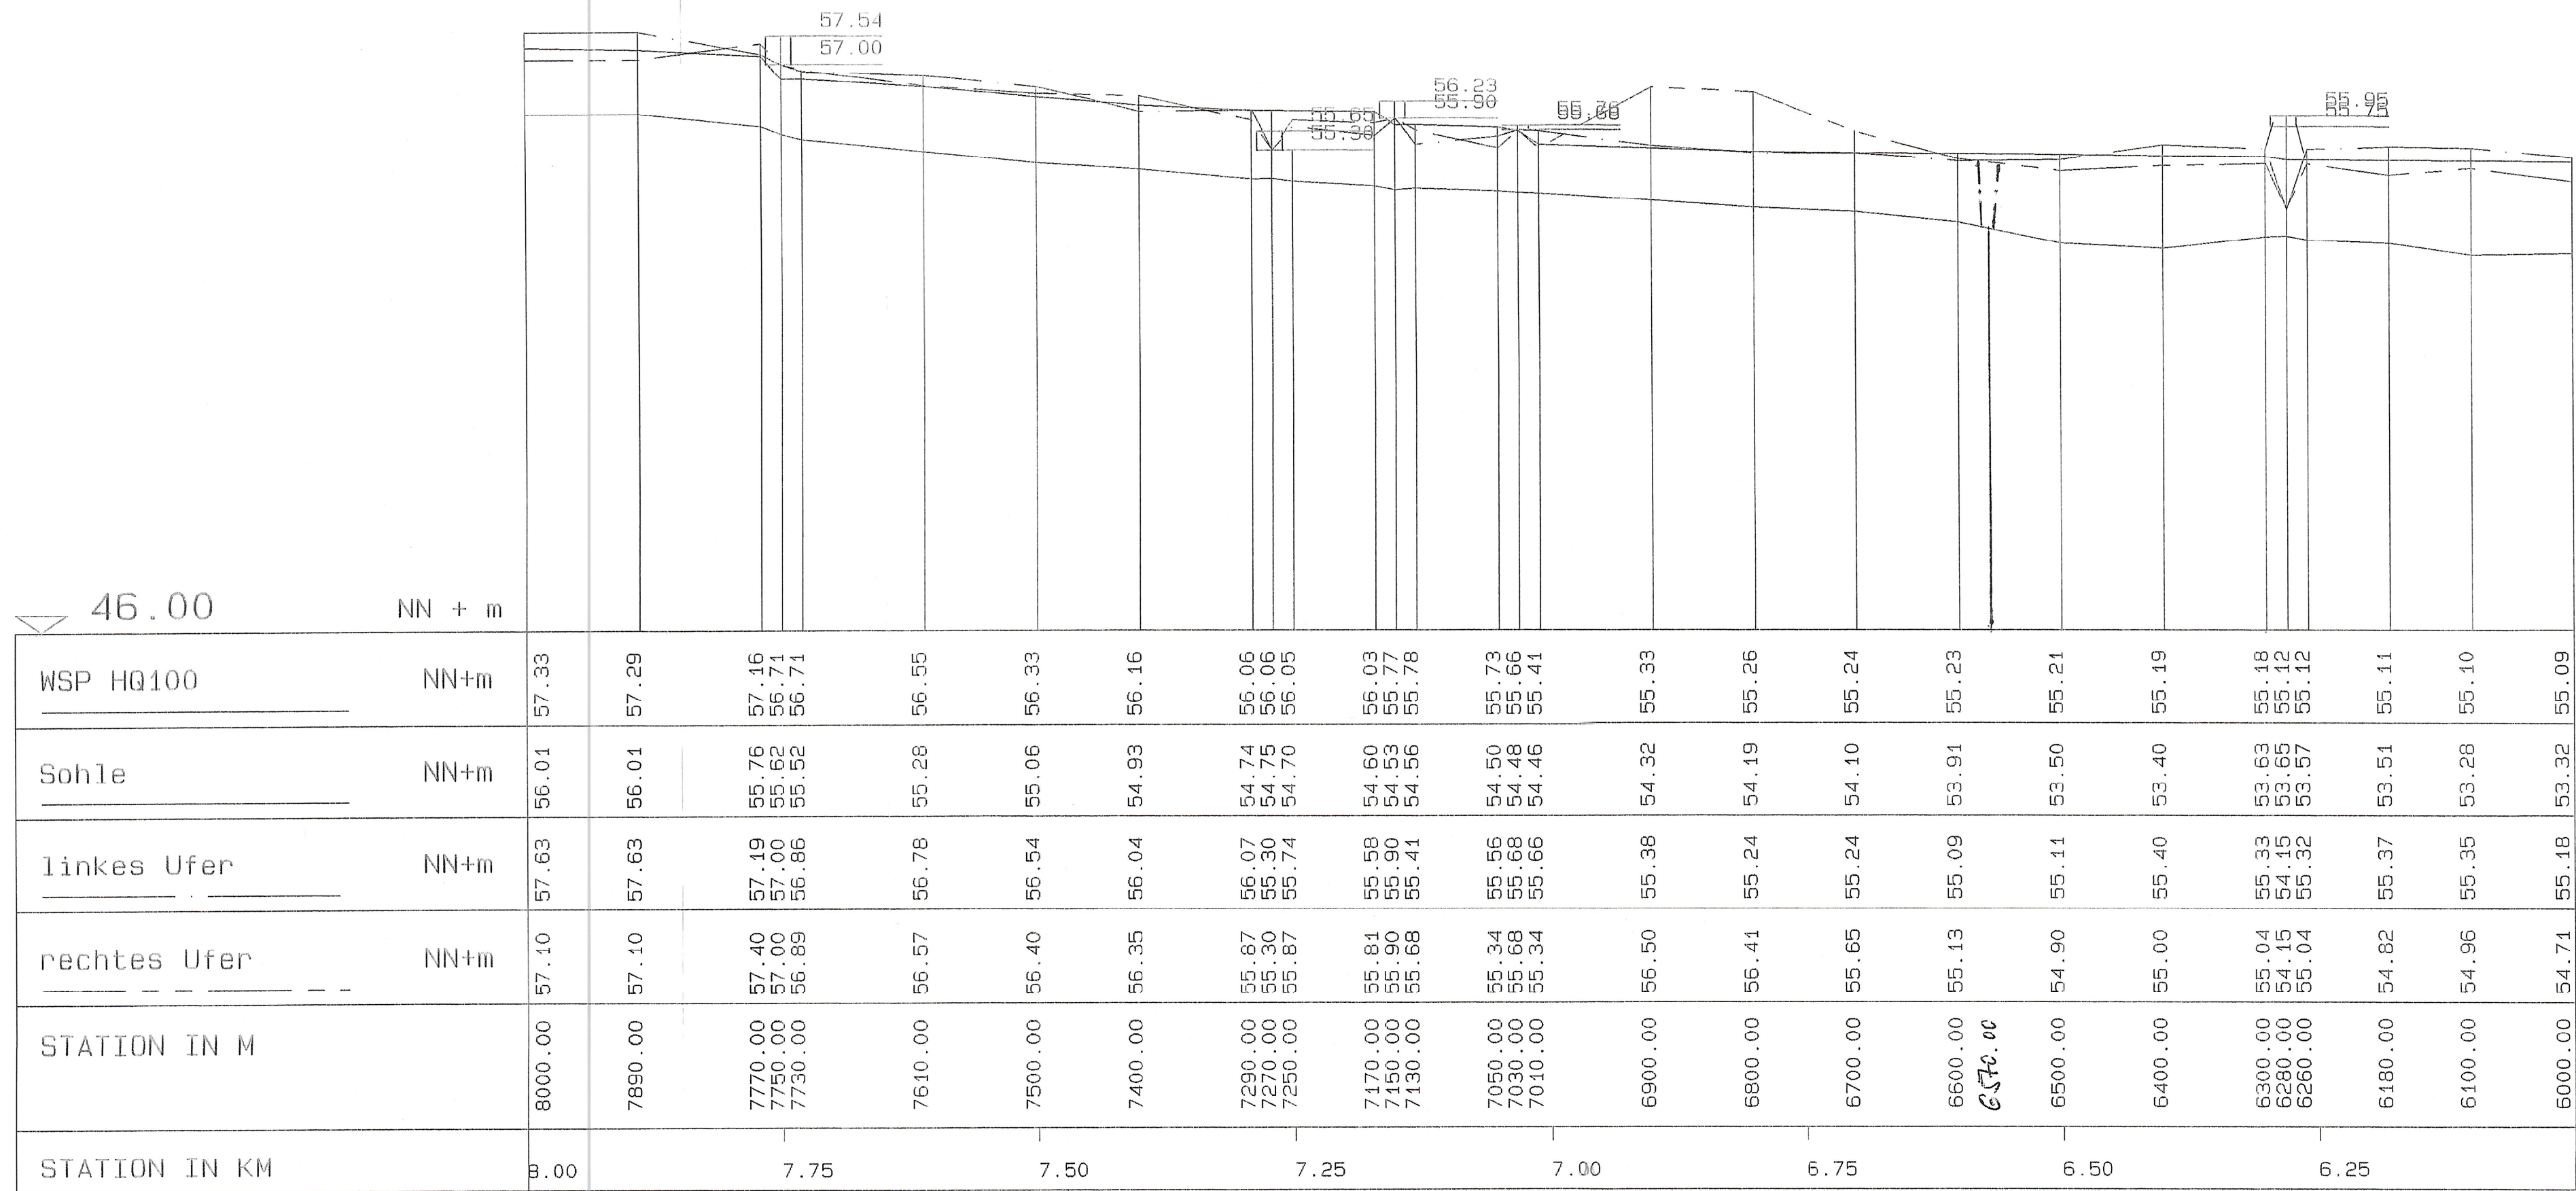

Zugehörig
zur Überschwemmungsgebietsverordnung
für den Piepenbach vom 29.11.2004
Az: 54.5-4.2-9.1.70-1448/04
Bezirksregierung Münster
im Auftrag
(S. Jansing)

BEZIRKSREGIERUNG
12
MÜNSTER

Staatl. Umweltamt Muenster

PROJEKT: Festsetzung der Ueberschwemmungsgebiete

FLUSS: PIEPENBACH - WSP fuer HQ100 -

ABSCHNITT: Laengsschnitt von Stat. 6+000 - 8+000

MASSTAEBE

LAENGEN 1 : 5000

HOEHEN 1 : 100