

47.00 NN + m

WSP HQ100	NN+m	58.23	58.17	58.10	58.05	58.03	58.03	57.98	57.95	57.93	57.91	57.89	57.88	57.87	57.86	57.84	57.81	57.78	57.71	57.71	57.68	57.56	57.45	57.45	57.45	57.45		
Sohle	NN+m	56.47	56.23	55.69	55.90	55.77	55.68	55.53	55.49	55.41	55.75	55.45	55.43	55.42	55.41	55.38	55.39	55.30	55.29	55.15	55.15	55.10	54.98	54.81	54.71	54.80	54.35	
Linkes Ufer	NN+m	58.21	58.09	58.36	57.99	57.92	57.91	57.61	57.40	57.40	57.30	57.35	57.22	57.30	57.31	57.36	57.24	57.58	57.14	57.16	57.46	57.36	57.01	57.27	57.11	56.96	57.20	55.70
rechtes Ufer	NN+m	58.17	58.25	58.06	57.95	57.90	57.90	57.87	57.78	57.77	57.80	57.65	57.65	57.27	57.47	57.28	57.25	57.57	57.44	57.53	57.11	57.49	57.04	58.08	57.79	57.51	57.37	56.88
STATION IN M		2300.00	2200.00	2100.00	2010.00	1990.00	1970.00	1850.00	1730.00	1610.00	1500.00	1400.00	1300.00	1210.00	1100.00	990.00	870.00	850.00	830.00	710.00	580.00	460.00	440.00	420.00	300.00	200.00	100.00	30.00
STATION IN KM		2.25		2.00					1.75		1.50			1.25		1.00		0.75		0.50		0.25						

LAENGE 2270.00 M

Einmündung rechts Gewässer

Brücke

Brücke

Brücke Schuten

Brücke L811

ANGEL

Staatl. Umweltamt Muenster

PROJEKT: Festsetzung der Ueberschwemmungsgebiete


FLUSS: WIENINGER BACH - WSP fuer HQ100 -


ABSCHNITT: Laengsschnitt von Stat. 0+030 - 2+300

MASSSTAEBE

LAENGEN 1 : 5000

HOEHEN 1 : 100

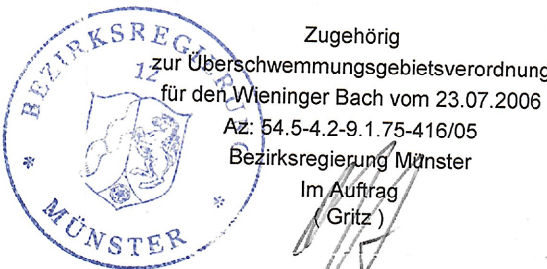

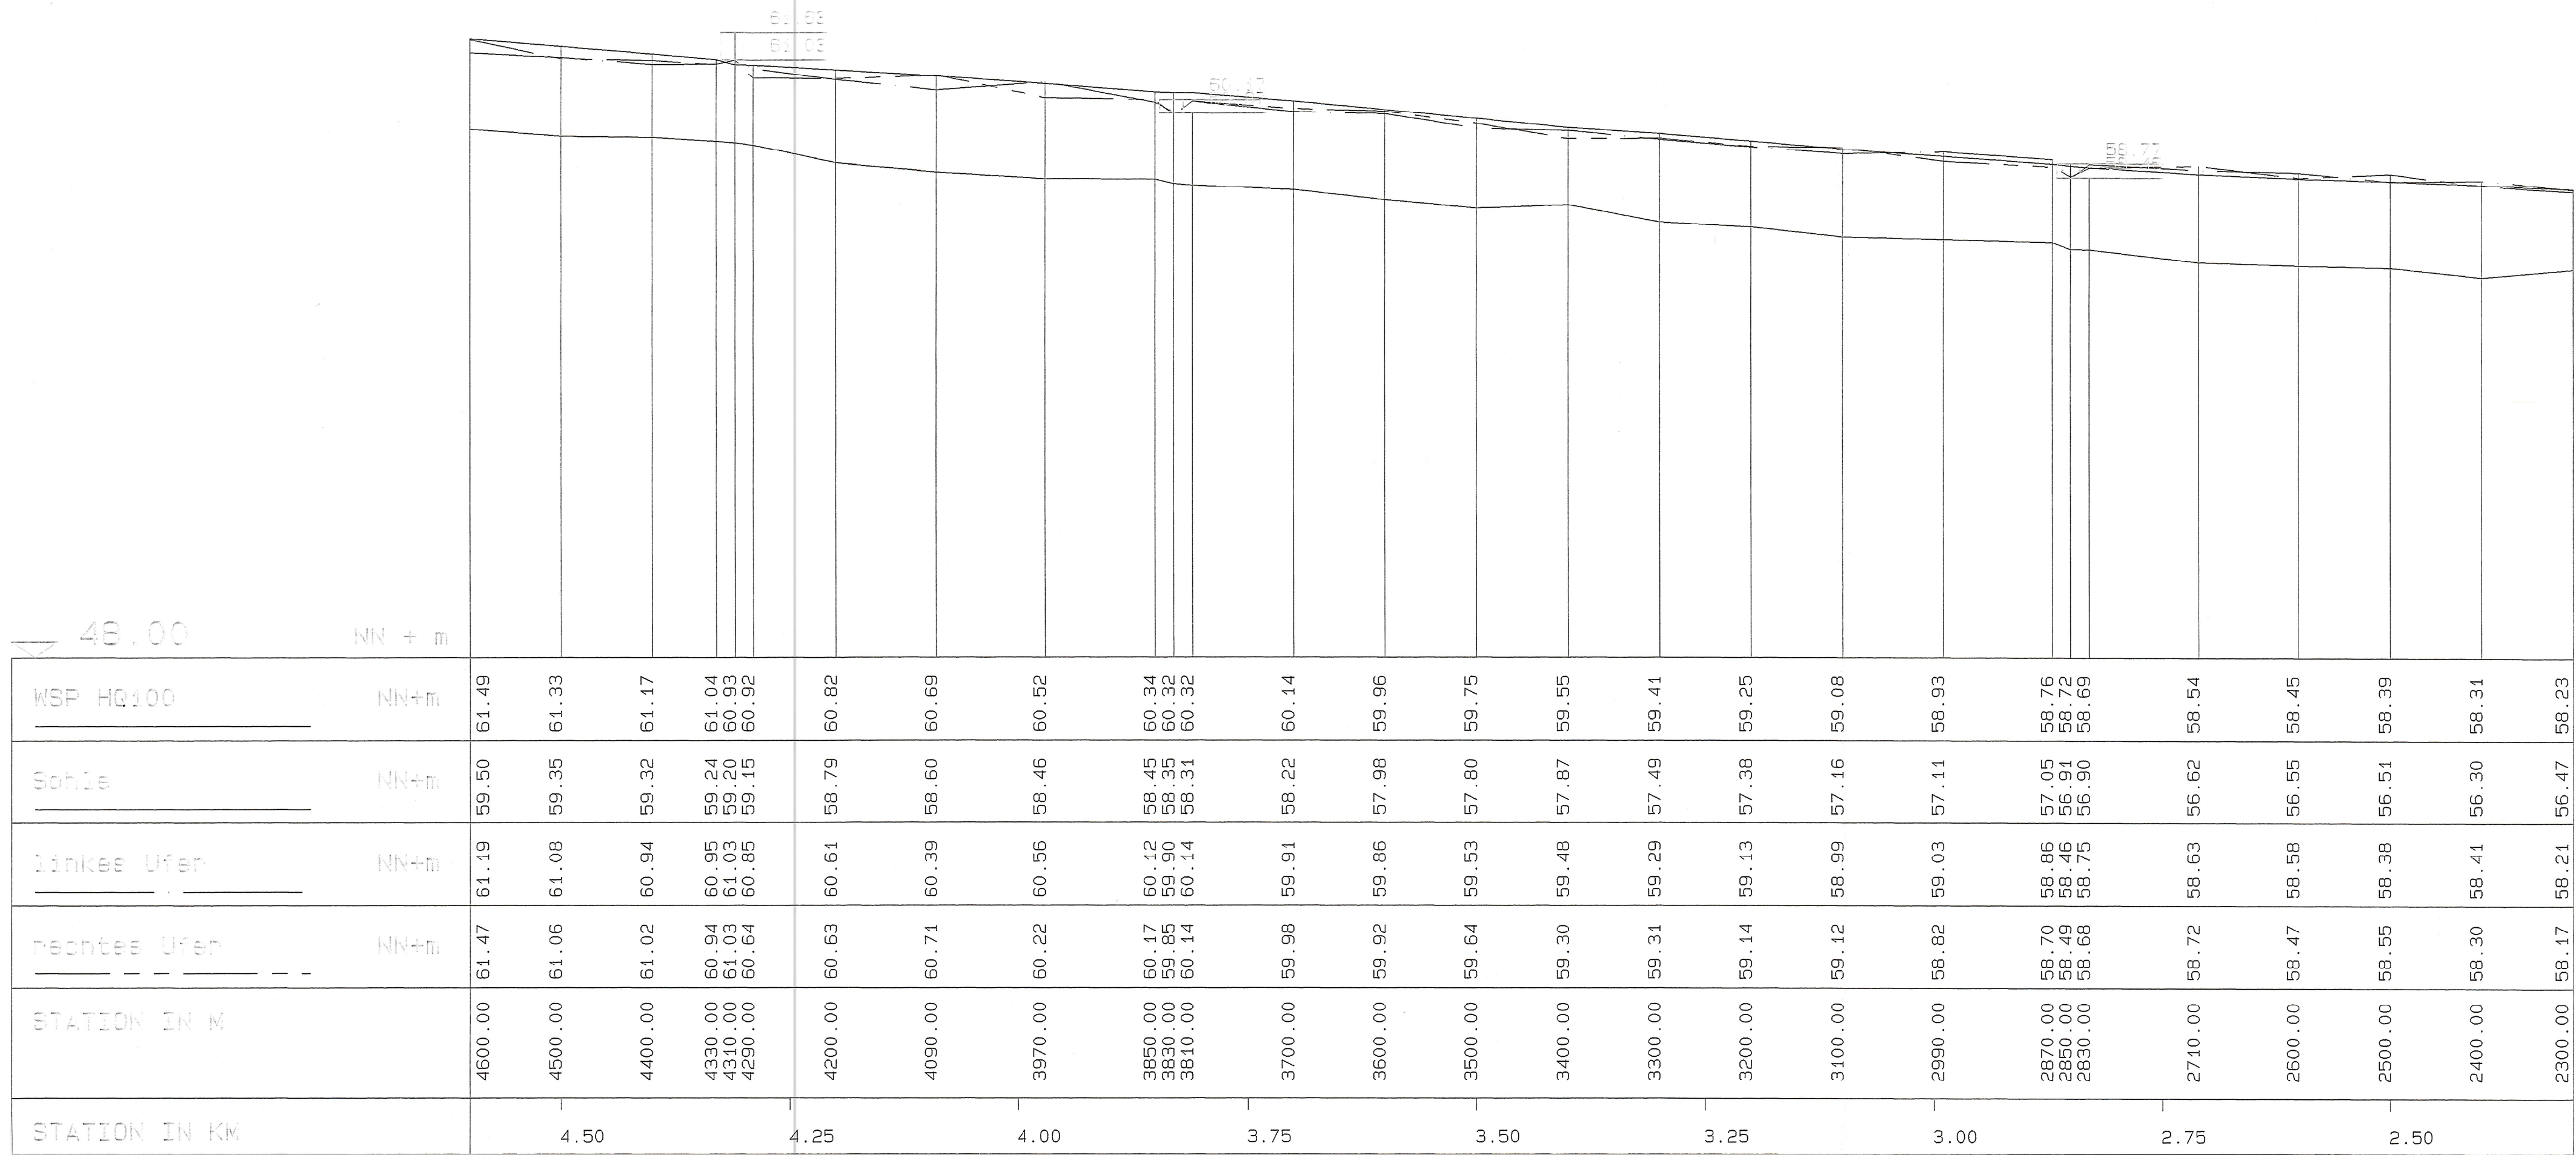

LAENGE 2300.00 M

Staatl. Umweltamt Muenster

PROJEKT: Festsetzung der Ueberschwemmungsgebiete

FLUSS: WIENINGER BACH - WSP fuer HQ100 -

ABSCHNITT: Laengsschnitt von Stat. 2+300 - 4+600


MASSTAEBE

LAENGEN 1 : 5000

HOEHEN 1 : 100

Zugehörig zur Überschwemmungsgebietsverordnung für den Wiener Bach vom 23.07.2006
Az: 54.5-4-2-9.1.75-416/05
Bezirksregierung Münster
Im Auftrag (Gitz)

BEZIRKSREG.
MÜNSTER

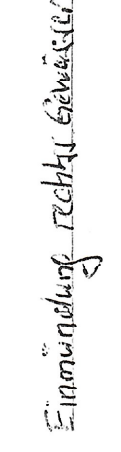

LAENGE 2200.00 M

Staatl. Umweltamt Muenster	
PROJEKT: Festsetzung der Ueberschwemmungsgebiete	
FLUSS:	WIENINGER BACH - WSP fuer HQ100 -
ABSCHNITT: Laengsschnitt von Stat. 4+600 - 6+800	
MASSTAEBE LAENGEN 1 : 5000 HOEHEN 1 : 100	 Zugehörig zur Überschwemmungsgebietsverordnung für den Wiener Bach vom 23.07.2006 Az: 54.5-4.2-9.1.75-116/05 Bezirksregierung Münster Im Auftrag (Gritz)

56.00

mm + m

STATION IN KM	STATION IN M	rechtes Ufer	linkes Ufer	Sohle	WSP HQ100
9.00	9050.00	68.50	68.30	67.50	68.13
	9025.00	68.91	68.91	67.34	68.35
	9005.00	69.75	69.75	67.05	68.55
8.75	8985.00	69.10	68.98	66.88	68.54
	8900.00	69.07	68.91	66.81	68.38
	8800.00	69.39	68.91	66.61	68.15
8.50	8660.00	68.70	69.05	66.33	67.81
	8600.00	67.31	67.00	65.77	67.76
	8500.00	67.47	67.98	65.90	67.71
8.25	8495.00				
	8400.00	67.78	67.65	65.72	67.53
	8370.00				
8.00	8300.00	67.62	67.68	65.65	67.30
	8200.00	67.42	67.43	65.30	67.00
	8100.00	67.24	67.18	64.85	66.80
7.75	8000.00	66.82	66.86	64.83	66.66
	7900.00	66.53	67.07	64.48	66.49
	7800.00	66.42	66.43	64.53	66.34
7.50	7700.00	66.24	66.48	64.20	66.20
	7600.00				
	7570.00	66.42	66.53	64.31	66.04
7.25	7500.00	65.97	66.22	64.00	65.91
	7400.00	65.55	65.96	63.85	65.83
	7300.00	65.47	65.83	63.81	65.73
7.00	7205.00				
	7175.00	65.24	65.59	63.60	65.66
	7100.00	64.98	65.53	63.52	65.39
	7030.00				
	7000.00	65.46	65.01	63.42	65.12
	6920.00				
	6900.00	65.01	65.08	62.88	64.80
	6800.00	64.76	64.70	62.79	64.61

LAENGE 2260.00 M

Ende Gewässeraufnahme
30.08.2006
KNOX-Durchlass L347

BRUSCKE

Einmündung Schlingensack

BRUSCKE

BRUSCKE

BRUSCKE
Einmündung rechts Gewässer

BRUSCKE
Einmündung links Gewässer

BRUSCKE
Einmündung rechts Gewässer

BRUSCKE
Einmündung links Gewässer

Staatl. Umweltamt Muenster

PROJEKT: Festsetzung der Ueberschwemmungsgebiete

FLUSS: WIENINGER BACH - WSP fuer HQ100 -

ABSCHNITT: Laengsschnitt von Stat. 6+800 - 9+060

MASSSTAEBE

LAENGEN 1 : 5000

HOEHEN 1 : 100

Zugehörig
zur Überschwemmungsgebietsverordnung
für den Wiener Bach vom 23.07.2006
Az: 54.5-4.2-9.1.75-416/05
Bezirksregierung Münster
Im Auftrag
(Gritz)

