


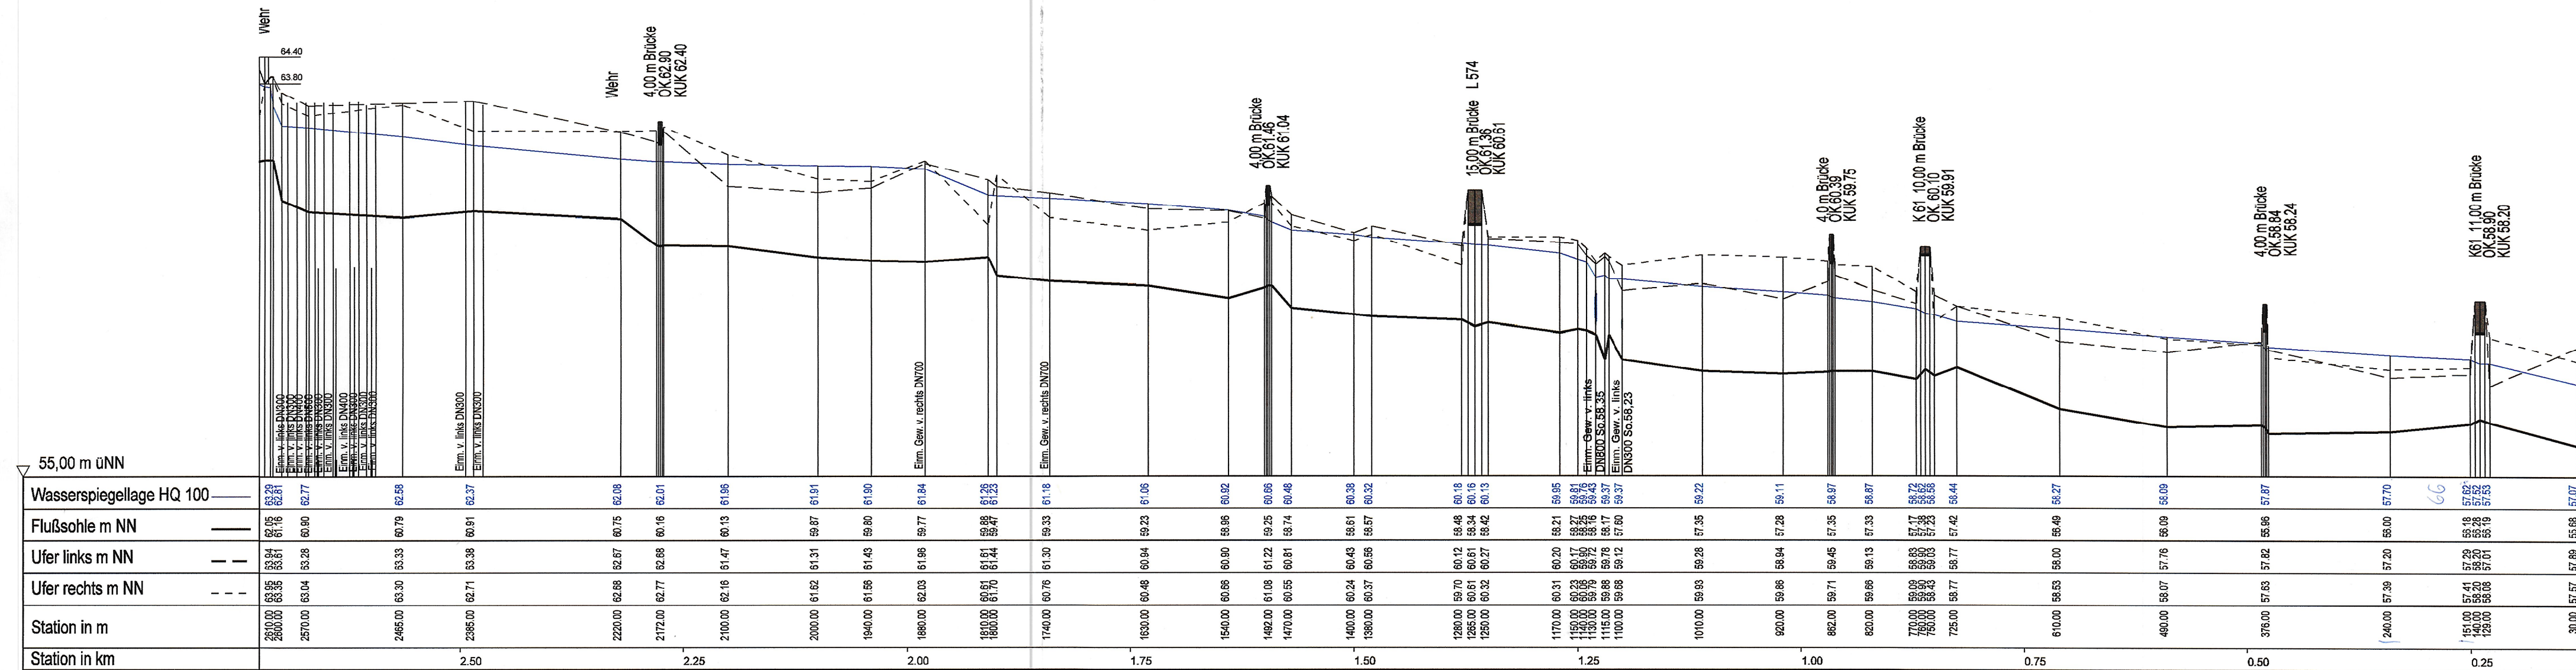

Legende:

----- Ufer rechts mNN

----- Ufer links mNN

----- Flußsohle mNN

----- Wasserspiegellage HQ 100

001+485.000 Flußstation

Zugehörig zur Überschwemmungsgebietsverordnung für den Asbecker Mühlenbach vom 17.01.2005
Az: 54.5-4.2-9.4.11 -1237/04
Im Auftrag
Bezirksregierung Münster
Jansing (Jansing)

BEZIRKSREGIERUNG MÜNSTER 12


von Profil	bis Profil	Wassermenge	von km	bis km
0+000	2+610		0,000	2,610
Vermessung: Flick Ingenieurgesellschaft GmbH				
Berechnung: Flick Ingenieurgesellschaft GmbH				
- Genehmigungsvermerk -				

 **Staatliches Umweltamt Herten**

Gartenstraße 27
45699 Herten
Tel.: (02366) 8070-0
Fax: (02366) 807499

FLICK INGENIEURGEMEINSCHAFT GmbH				
	Adresse	Bahnhofstraße 14 - 46414 Rhede		
	Fon	02872 / 98089-1	Fax	02872 / 98089-3
	E-mail	info@ing-flick.de		

Hydraulisches-Modell Asbecker Mühlenbach		
Asbecker Mühlenbach Überflutungsgebiet HQ 100 mit Darstellung des Überschwemmungsgebietes Längsschnitt		Blatt 4.1
		Datum
		Zeichen
		gez.: Juni 2004 Lambers
		bearb.: Juni 2004 Schomborg
Maßstab 1 : 5000/100		geänd.:
Rhede, im Juni 2004		

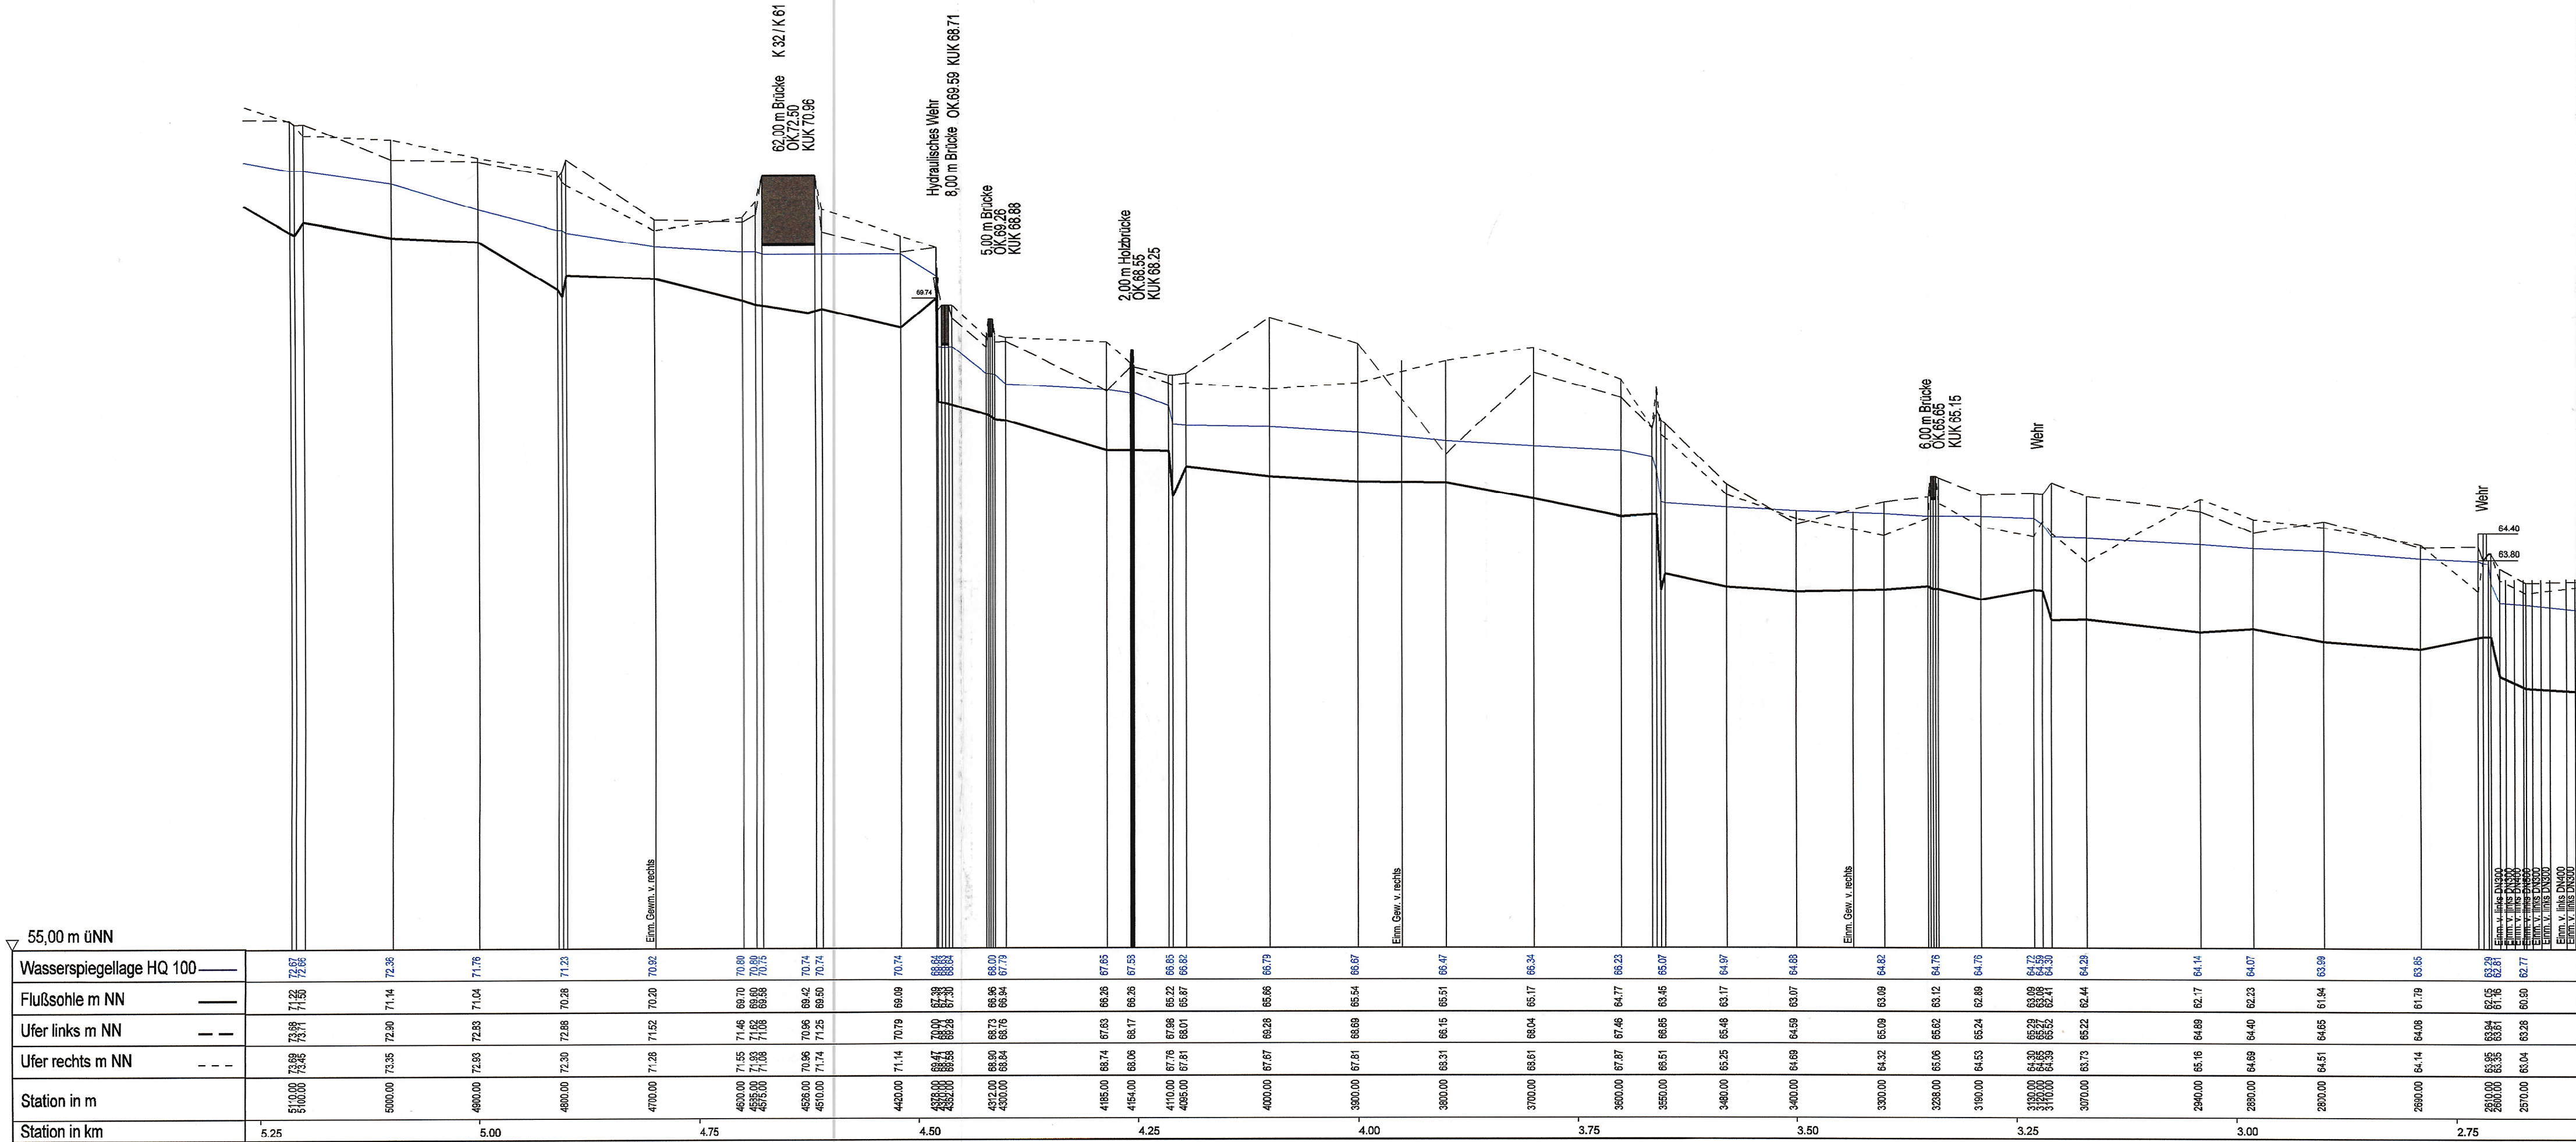

Legende:

- Ufer rechts mNN
- - - - - Ufer links mNN
- Flußsohle mNN
- Wasserspiegellage HQ 100
- 001+485.000 Flußstation

Zugehörig zur Überschwemmungsgebietsverordnung für den Asbecker Mühlenbach vom 17.01.2005
Az: 54.5-4.2-9.4.11 -1237/04
Bezirksregierung Münster
Im Auftrag
Jansing
(Jansing)

BEZIRKSREGIERUNG MÜNSTER

von Profil	bis Profil	Wassermenge	von km	bis km
2+570	5+110		2,570	5,110

Vermessung: Flick Ingenieurgesellschaft GmbH
Berechnung: Flick Ingenieurgesellschaft GmbH

- Genehmigungsvermerk -



**Staatliches
Umweltamt Herten**

Gartenstraße 27
45699 Herten
Tel.: (02366) 8070-0
Fax: (02366) 807499

FLICK INGENIEURGEMEINSCHAFT GmbH

Adresse	Bahnhofstraße 14 - 46414 Rhede		
Fon	02872 / 98089-1	Fax	02872 / 98089-3
E-mail	info@ing-flick.de		

Hydraulisches-Modell Asbecker Mühlenbach

Asbecker Mühlenbach

Überflutungsgebiet HQ 100 mit Darstellung des Überschwemmungsgebietes


Längsschnitt

Maßstab 1 : 5000/100


Rhede, im Juni 2004

Blatt 4/2

	Datum	Zeichen
gez.:	Juní 2004	Lambers
bearb.:	Juní 2004	Schomborg
gepr.:		
geänd.:		

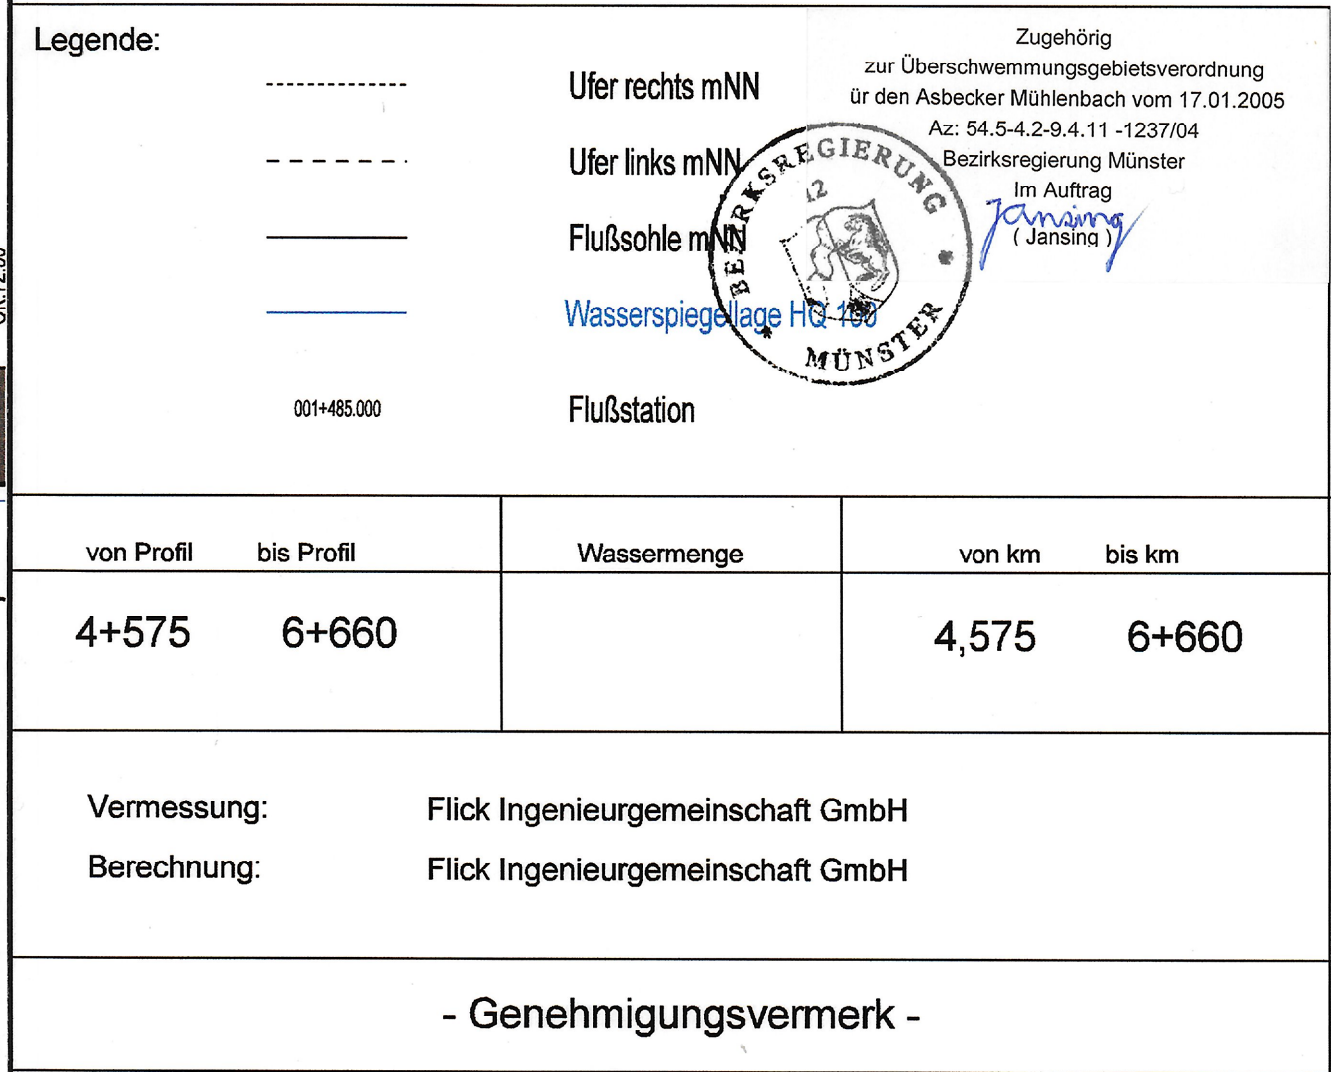

K173-104\cad\ls_as_03.dgn

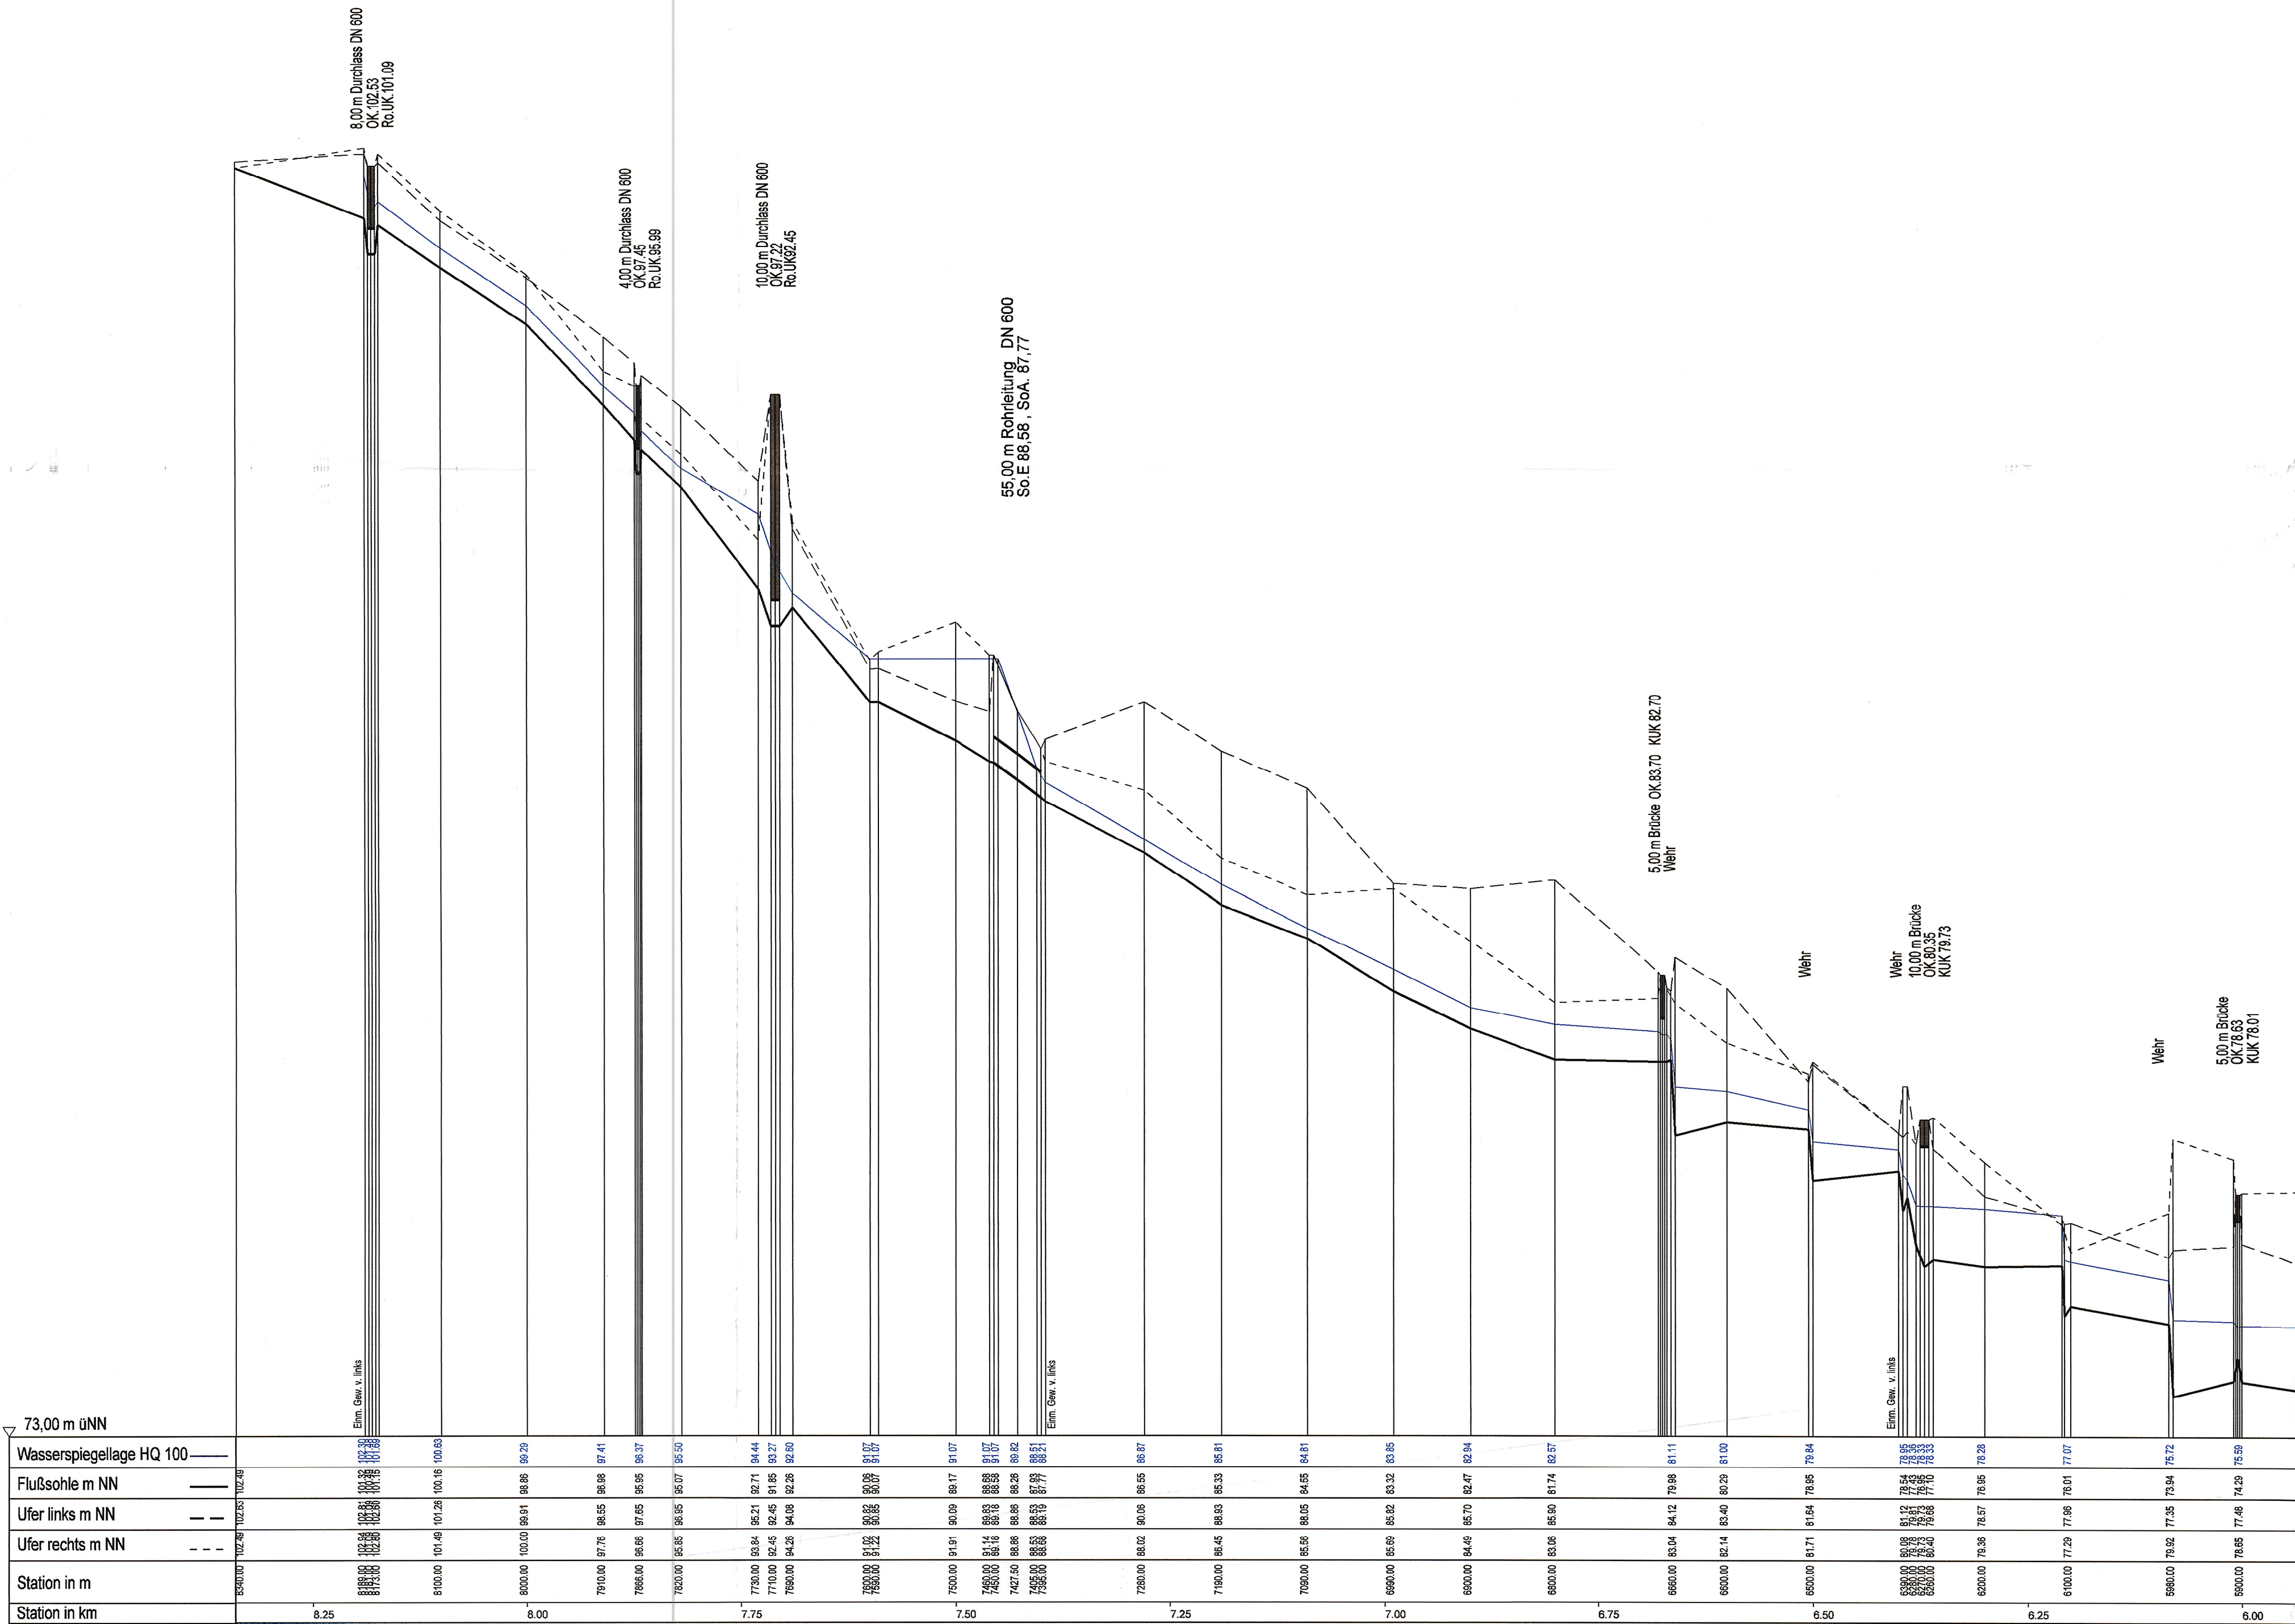

Legende:

- Ufer rechts mNN
- - - - - Ufer links mNN
- Flußsohle mNN
- Wasserspiegellage HQ 100
- 001+485.000 Flußstation

Zugehörig
zur Überschwemmungsgebietsverordnung
für den Asbecker Mühlenbach vom 17.01.2005
Az: 54.5-4.2-9.4.11-1237/04
Bezirksregierung Münster
Im Auftrag
T. Jansing
Jansing

von Profil	bis Profil	Wassermenge	von km	bis km
5+900	8+340		5,900	8,340

Vermessung: Flick Ingenieurgemeinschaft GmbH
Berechnung: Flick Ingenieurgemeinschaft GmbH

- Genehmigungsvermerk -

**Staatliches
Umweltamt Herten**

Gartenstraße 27
45699 Herten
Tel.: (02366) 8070-0
Fax: (02366) 807499

FLICK INGENIEURGEMEINSCHAFT GmbH

Adresse	Bahnhofstraße 14 - 46414 Rhede	
Fon	02872 / 98089-1	Fax 02872 / 98089-3
E-mail	info@ing-flick.de	

Hydraulisches-Modell Asbecker Mühlenbach

Asbecker Mühlenbach

Überflutungsgebiet HQ 100 mit Darstellung
des Überschwemmungsgebietes

Längsschnitt

Maßstab 1 : 5000/100 Rhede, im Juni 2004

Blatt 4/4		
	Datum	Zeichen
gez.:	Juni 2004	Lambers
bearb.:	Juni 2004	Schomborg
gepr.:		
geänd.:		