


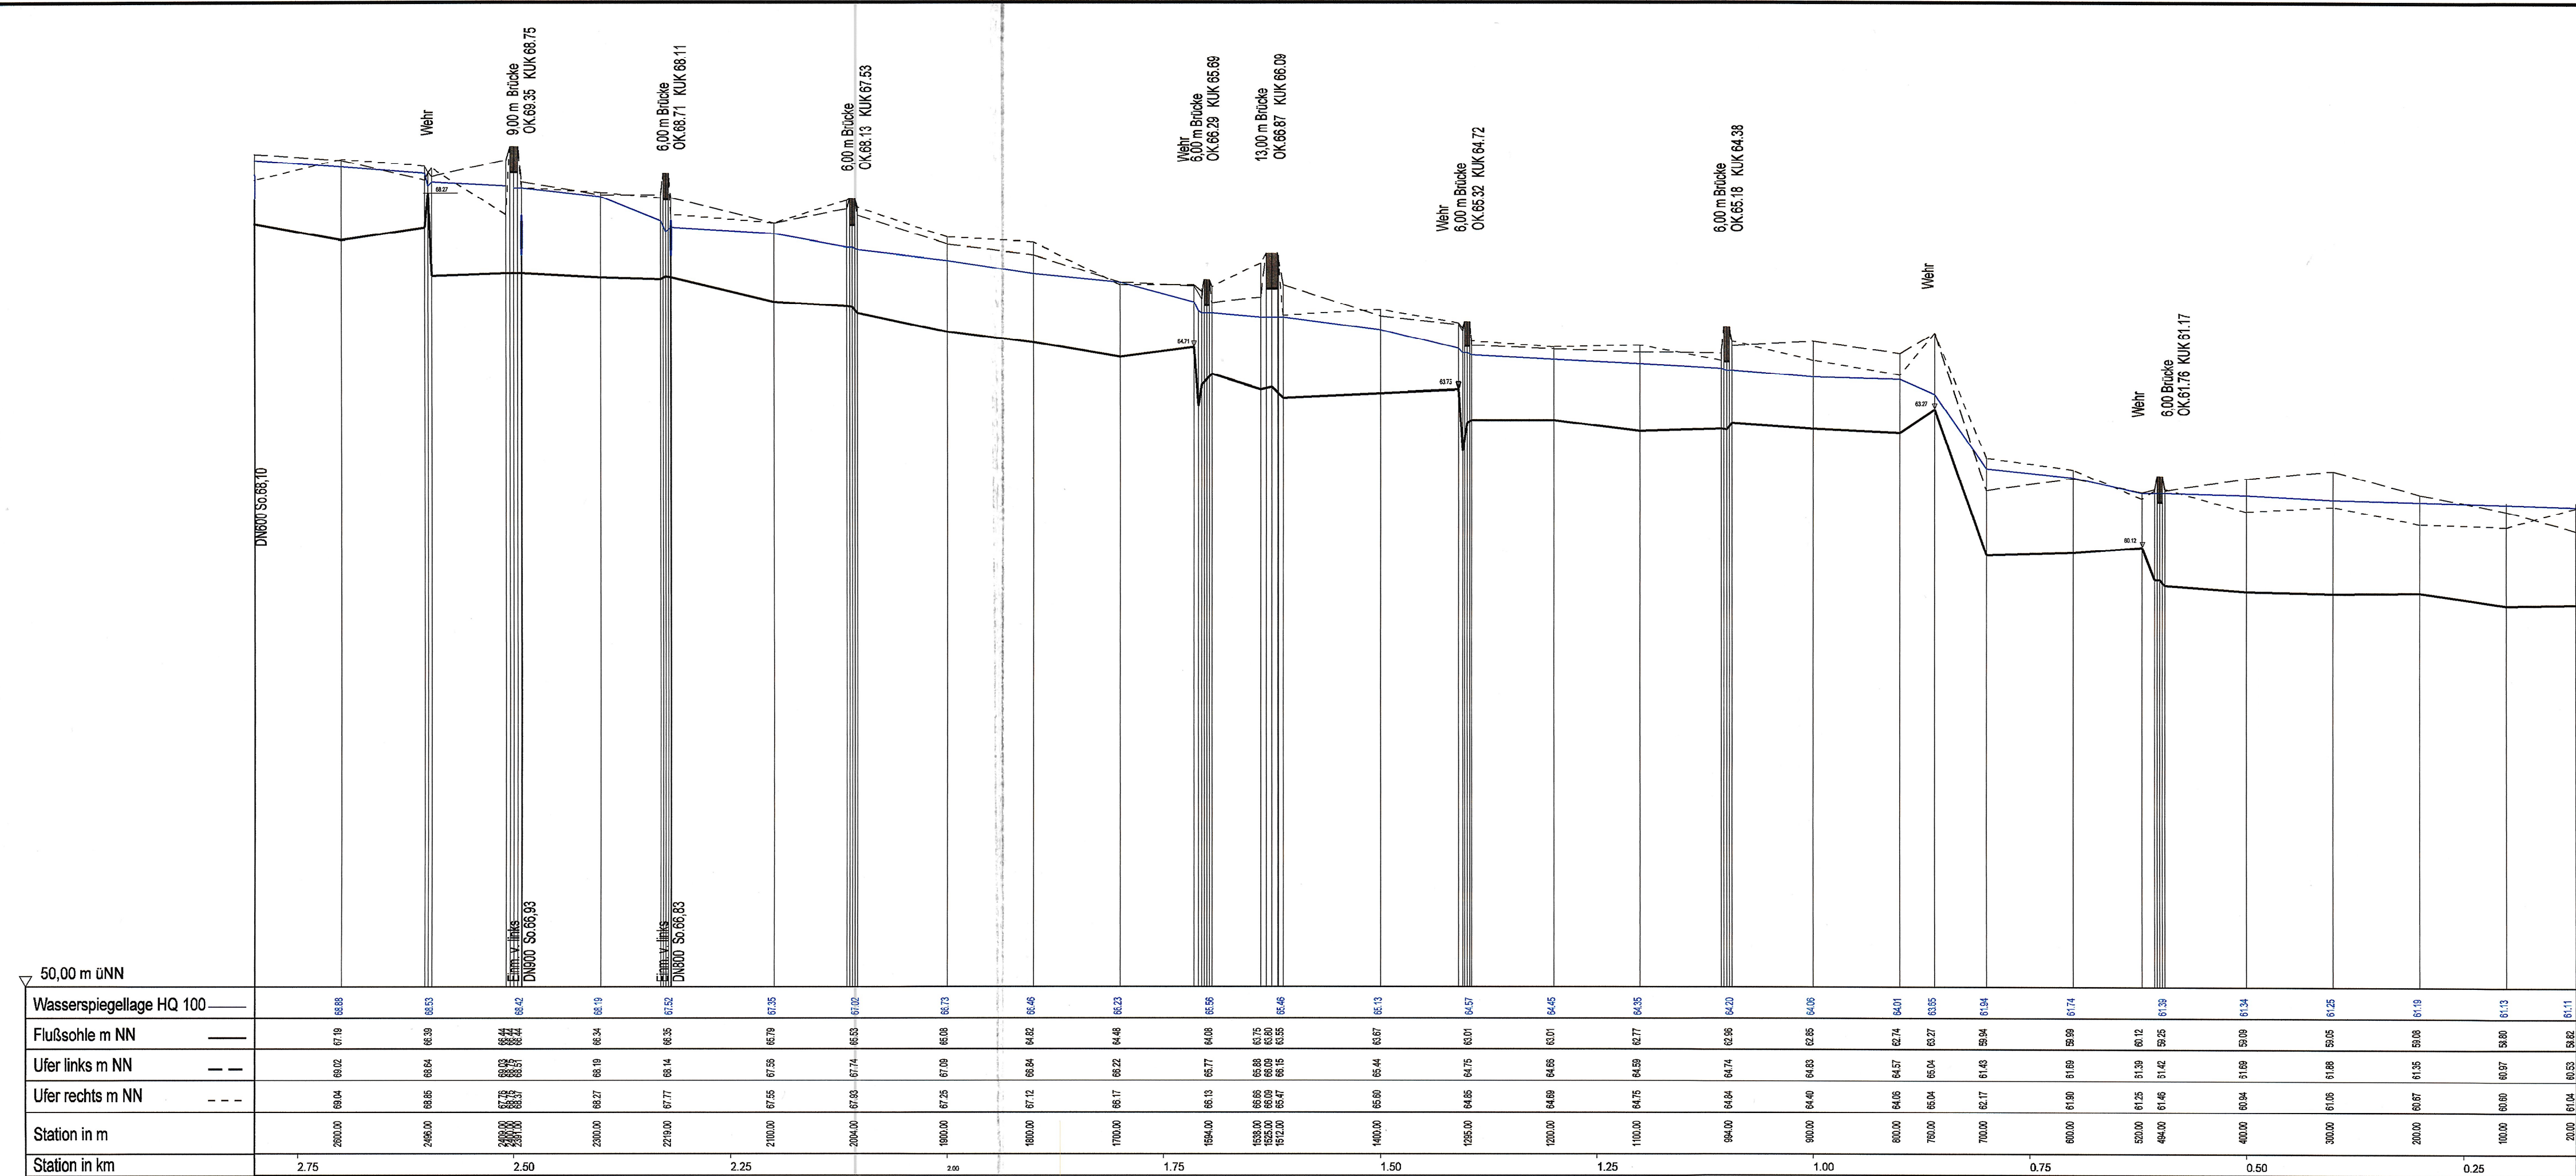

Legende:

- Ufer rechts mNN
- - - - - Ufer links mNN
- Flußsohle mNN
- Wasserspiegellage HQ 100
- 001+485.000
- Flußstation

Zugehörig zur Überschwemmungsgebietsverordnung für den Legdener Mühlenbach vom 17.01.2005
Az: 54.5-4-2-9.4.10 -1236/04
Bezirksregierung Münster
Im Auftrag
Jansing
(Jansing)

MÜNSTER
BEZIRKSREGIERUNG
12

von Profil	bis Profil	Wassermenge	von km	bis km
0+000	2+600		0,000	2,600

Vermessung: Flick Ingenieurgesellschaft GmbH
Berechnung: Flick Ingenieurgesellschaft GmbH

- Genehmigungsvermerk -



**Staatliches
Umweltamt Herten**

Gartenstraße 27
45699 Herten
Tel.: (02366) 8070-0
Fax: (02366) 807499

FLICK INGENIEURGEMEINSCHAFT GmbH

Adresse	Bahnhofstraße 14 - 46414 Rhede		
Fon	02872 / 98089-1	Fax	02872 / 98089-3
E-mail	info@ing-flick.de		

Hydraulisches-Modell Legdener Mühlenbach

Legdener Mühlenbach
Überflutungsgebiet HQ 100 mit Darstellung des Überschwemmungsgebietes


Längsschnitt

Maßstab 1 : 5000/100

Rhede, im Juni 2004

Blatt 4/1

	Datum	Zeichen
gez.:	Juni 2004	Lambers
bearb.:	Juni 2004	Schomborg
gepr.:		
geänd.:		

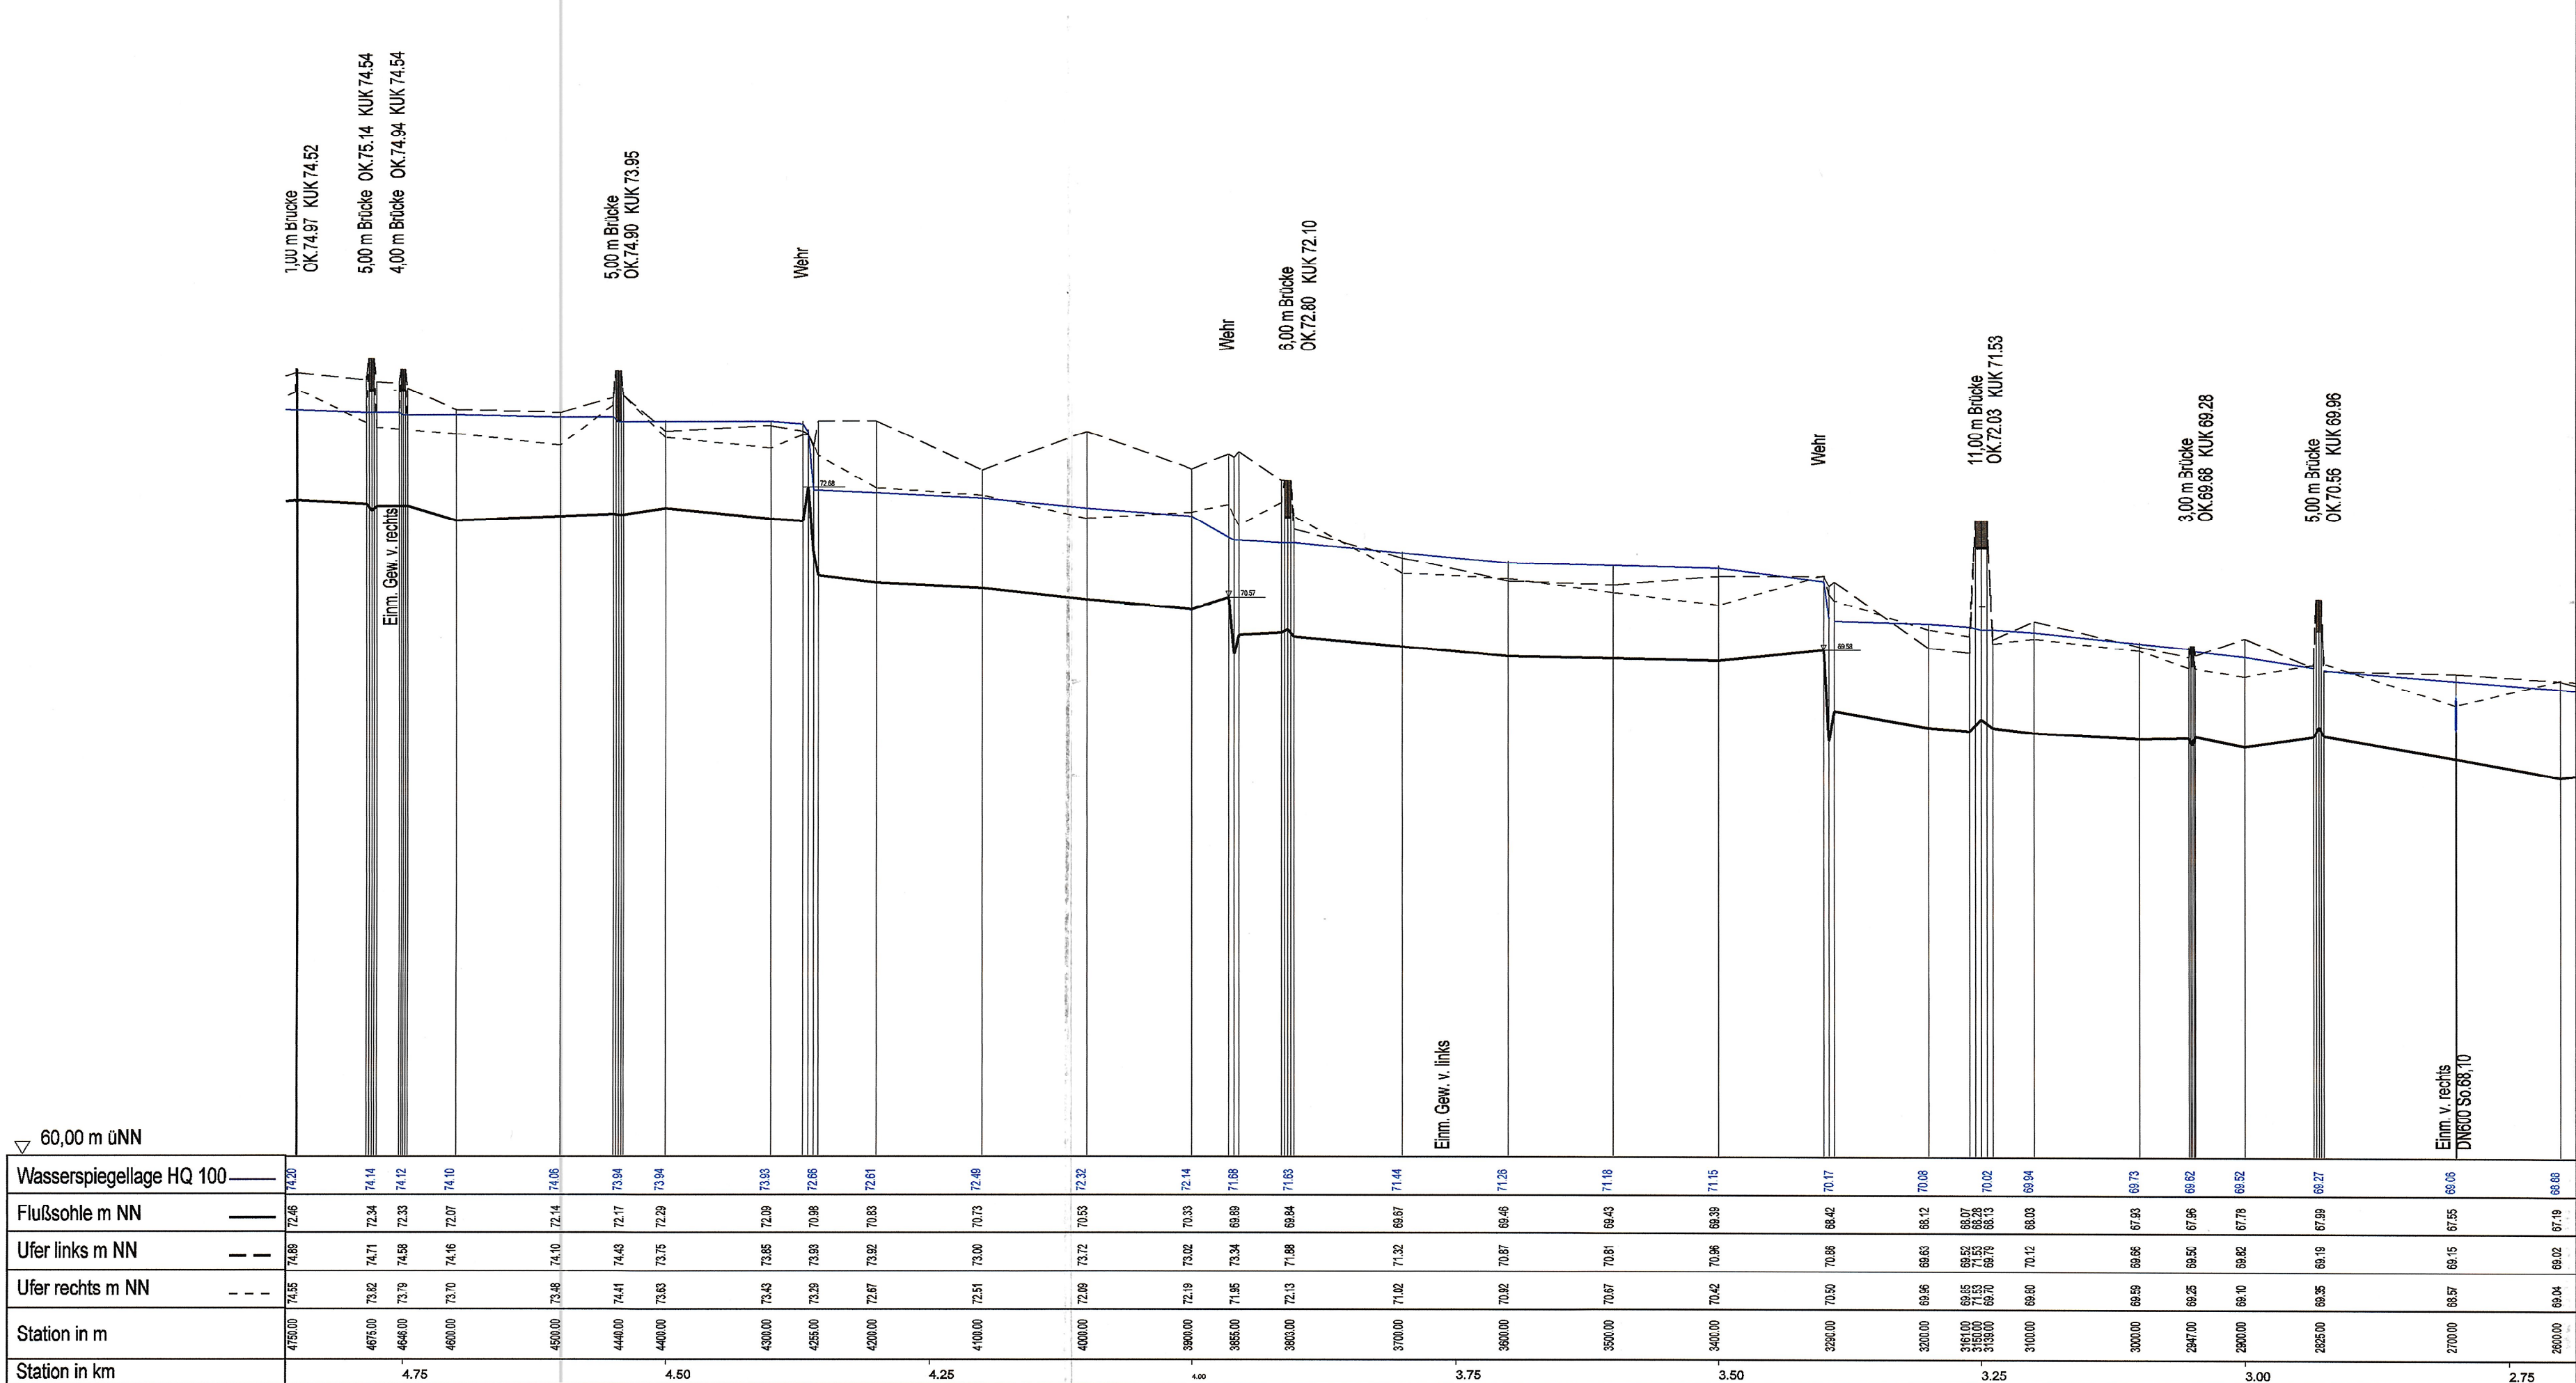

Legende:

----- Ufer rechts mNN

----- Ufer links mNN

----- Flußsohle mNN

----- Wasserspiegellage HQ 100

001+485.000 Flußstation

Zugehörig zur Überschwemmungsgebietsverordnung für den Legdener Mühlenbach vom 17.01.2005 Az. 54.5-4.2-9.4.10 -1236/04 Bezirksregierung Münster Im Auftrag Jansing (Jansing)

von Profil	bis Profil	Wassermenge	von km	bis km
2+600	4+700		2,600	4,700

Vermessung: Flick Ingenieurgesellschaft GmbH

Berechnung: Flick Ingenieurgesellschaft GmbH

- Genehmigungsvermerk -



**Staatliches
Umweltamt Herten**

Gartenstraße 27
45699 Herten
Tel.: (02366) 8070-0
Fax: (02366) 807499

FLICK INGENIEURGEMEINSCHAFT GmbH

Adresse	Bahnhofstraße 14 - 46414 Rhede		
Fon	02872 / 98089-1	Fax	02872 / 98089-3
E-mail	info@ing-flick.de		

Hydraulisches-Modell Legdener Mühlenbach

Legdener Mühlenbach


Überflutungsgebiet HQ 100 mit Darstellung des Überschwemmungsgebietes

Längsschnitt

Maßstab 1 : 5000/100

Rhede, im Juni 2004

Blatt 4/2		
	Datum	Zeichen
gez.:	Juni 2004	Lambers
bearb.:	Juni 2004	Schomborg
gepr.:		
geänd.:		

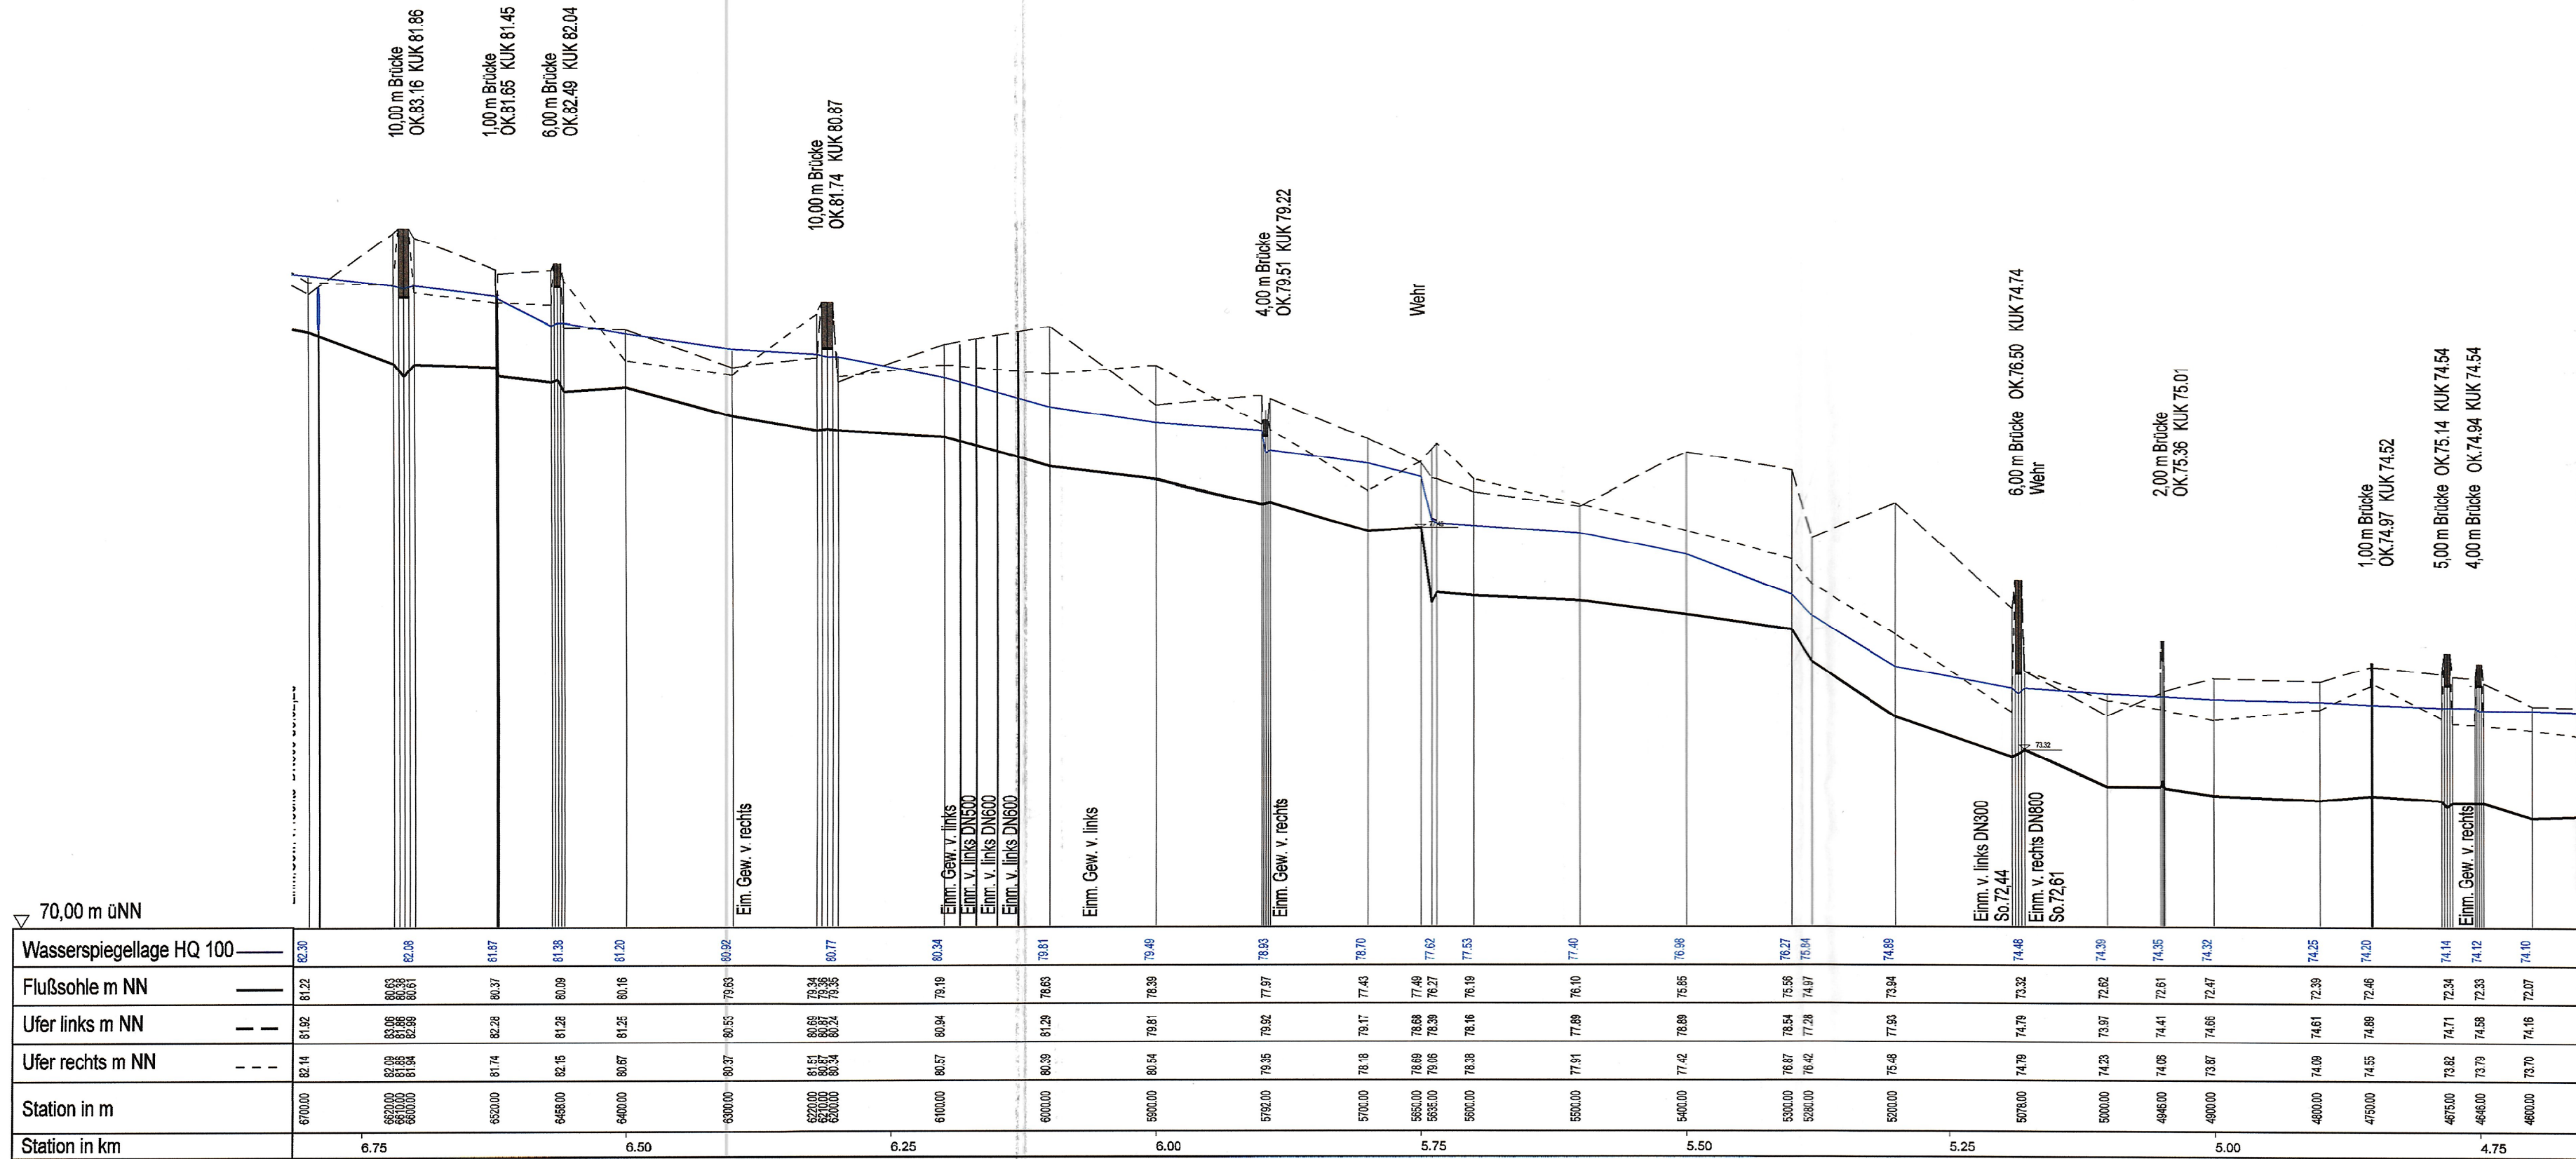

Legende:

- Ufer rechts mNN
- Ufer links mNN
- Flußsohle mNN
- Wasserspiegellage HQ 100
- 001+485.000 Flußstation

Zugehörig zur Überschwemmungsgebietsverordnung für den Legdener Mühlenbach vom 17.01.2005
Az: 54.5-4.2-9.4.10 -1236/04
Bezirksregierung Münster
Im Auftrag
Jansing

BEZIRKSREGIERUNG MÜNSTER

von Profil	bis Profil	Wassermenge	von km	bis km
4+600	6+700		4,600	6,700
Vermessung: Flick Ingenieurgesellschaft GmbH				
Berechnung: Flick Ingenieurgesellschaft GmbH				
- Genehmigungsvermerk -				



**Staatliches
Umweltamt Herten**

Gartenstraße 27
45699 Herten
Tel.: (02366) 8070-0
Fax: (02366) 807499

FLICK INGENIEURGEMEINSCHAFT GmbH


Adresse	Bahnhofstraße 14 - 46414 Rhede		
Fon	02872 / 98089-1	Fax	02872 / 98089-3
E-mail	info@ing-flick.de		

Hydraulisches-Modell Legdener Mühlenbach

Legdener Mühlenbach
Überflutungsgebiet HQ 100 mit Darstellung des Überschwemmungsgebietes
Längsschnitt

Maßstab 1 : 5000/100Rhede, im Juni 2004

Blatt 4/3		
gez.:	Juni 2004	Lambers
bearb.:	Juni 2004	Schomborg
gepr.:		
geänd.:		

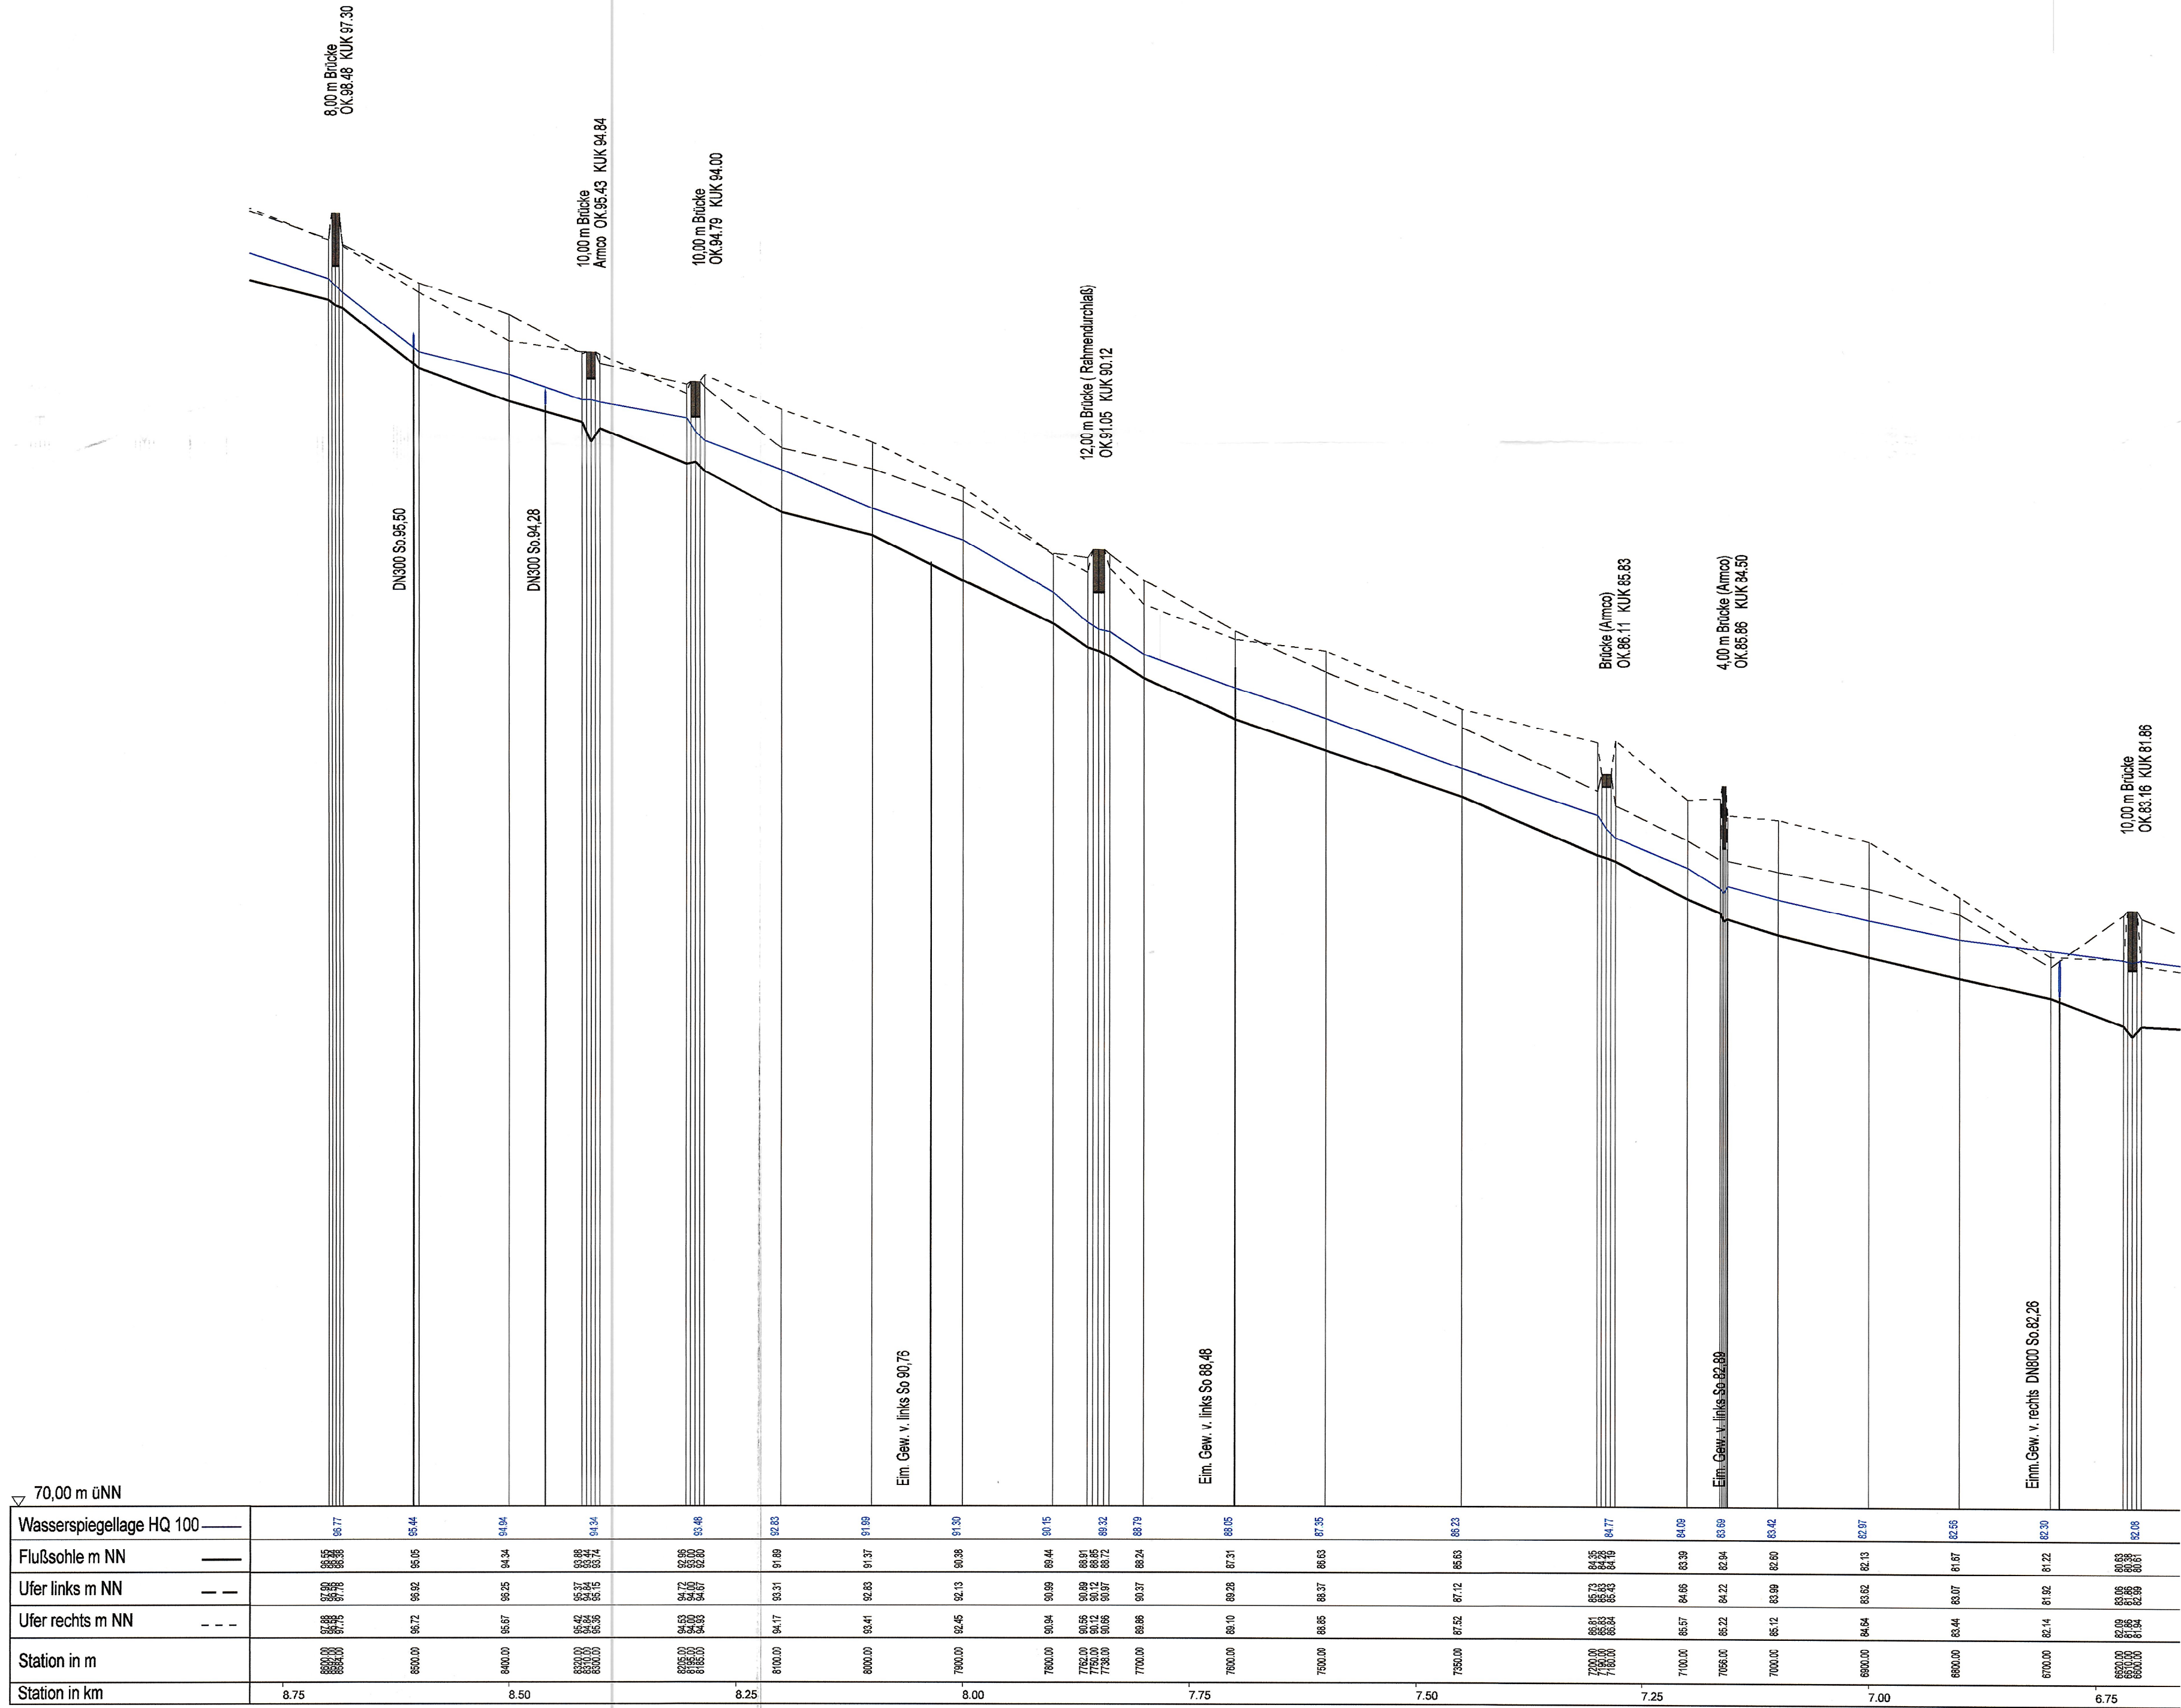

Legende:

- Ufer rechts mNN
- - - - - Ufer links mNN
- Flußsohle mNN
- Wasserspiegellage HQ 100
- 001+485.000 Flußstation

Zugehörig zur Überschwemmungsgebietsverordnung für den Legdener Mühlenbach vom 17.01.2005
Az: 54.5-4.2-9.4.10 -1236/04
Bezirksregierung Münster
Im Auftrag
Jenssing

001+485.000

von Profil	bis Profil	Wassermenge	von km	bis km
6+700	8+700		6,700	8,700

Vermessung: Flick Ingenieurgesellschaft GmbH
Berechnung: Flick Ingenieurgesellschaft GmbH

- Genehmigungsvermerk -



**Staatliches
Umweltamt Herten**

Gartenstraße 27
45699 Herten
Tel.: (02368) 8070-0
Fax: (02368) 807499

FLICK INGENIEURGEMEINSCHAFT GmbH

Adresse	Bahnhofstraße 14 - 46414 Rhede		
Fon	02872 / 98089-1	Fax	02872 / 98089-3
E-mail	info@ing-flick.de		

Hydraulisches-Modell Legdener Mühlenbach

Legdener Mühlenbach


Überflutungsgebiet HQ 100 mit Darstellung des Überschwemmungsgebietes

Längsschnitt

Maßstab 1 : 5000/100

Rhede, im Juni 2004

Blatt 4/4		
	Datum	Zeichen
gez.:	Juni 2004	Lambers
bearb.:	Juni 2004	Schomborg
gepr.:		
geänd.:		

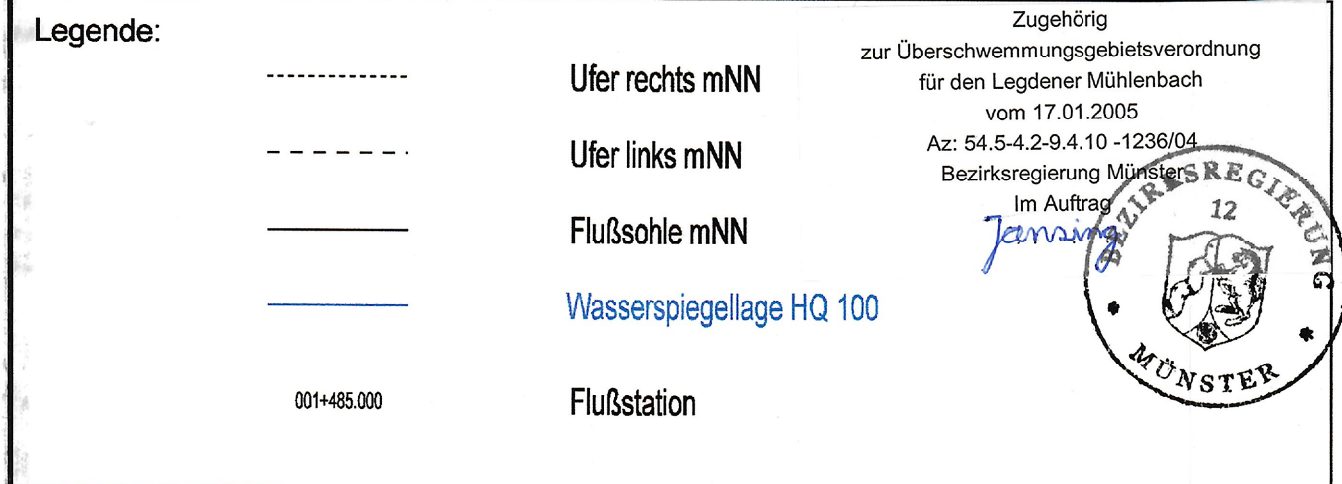

von Profil	bis Profil	Wassermenge	von km	bis km
8+300	9+760		8,300	9,760

Vermessung:	Flick Ingenieurgesellschaft GmbH
Berechnung:	Flick Ingenieurgesellschaft GmbH

- Genehmigungsvermerk -



Staatliches Umweltamt Herten

Gartenstraße 27
45699 Herten

Tel.: (02366) 8070-0
Fax: (02366) 807499

FLICK INGENIEURGEMEINSCHAFT GmbH

Adresse	Bahnhofstraße 14 - 46414 Rhede		
Fon	02872 / 98089-1	Fax	02872 / 98089-3
E-mail	info@ing-flick.de		

Hydraulisches-Modell Legdener Mühlenbach

Legdener Mühlenbach

Überflutungsgebiet HQ 100 mit Darstellung des Überschwemmungsgebietes

Längsschnitt

Maßstab 1 : 5000/100

Rhede, im Dezember 2004

Blatt 4/5

	Datum	Zeichen
gez.:	Juni 2004	Lambers
bearb.:	Juni 2004	Schomborg
gepr.:		
geänd.:		