

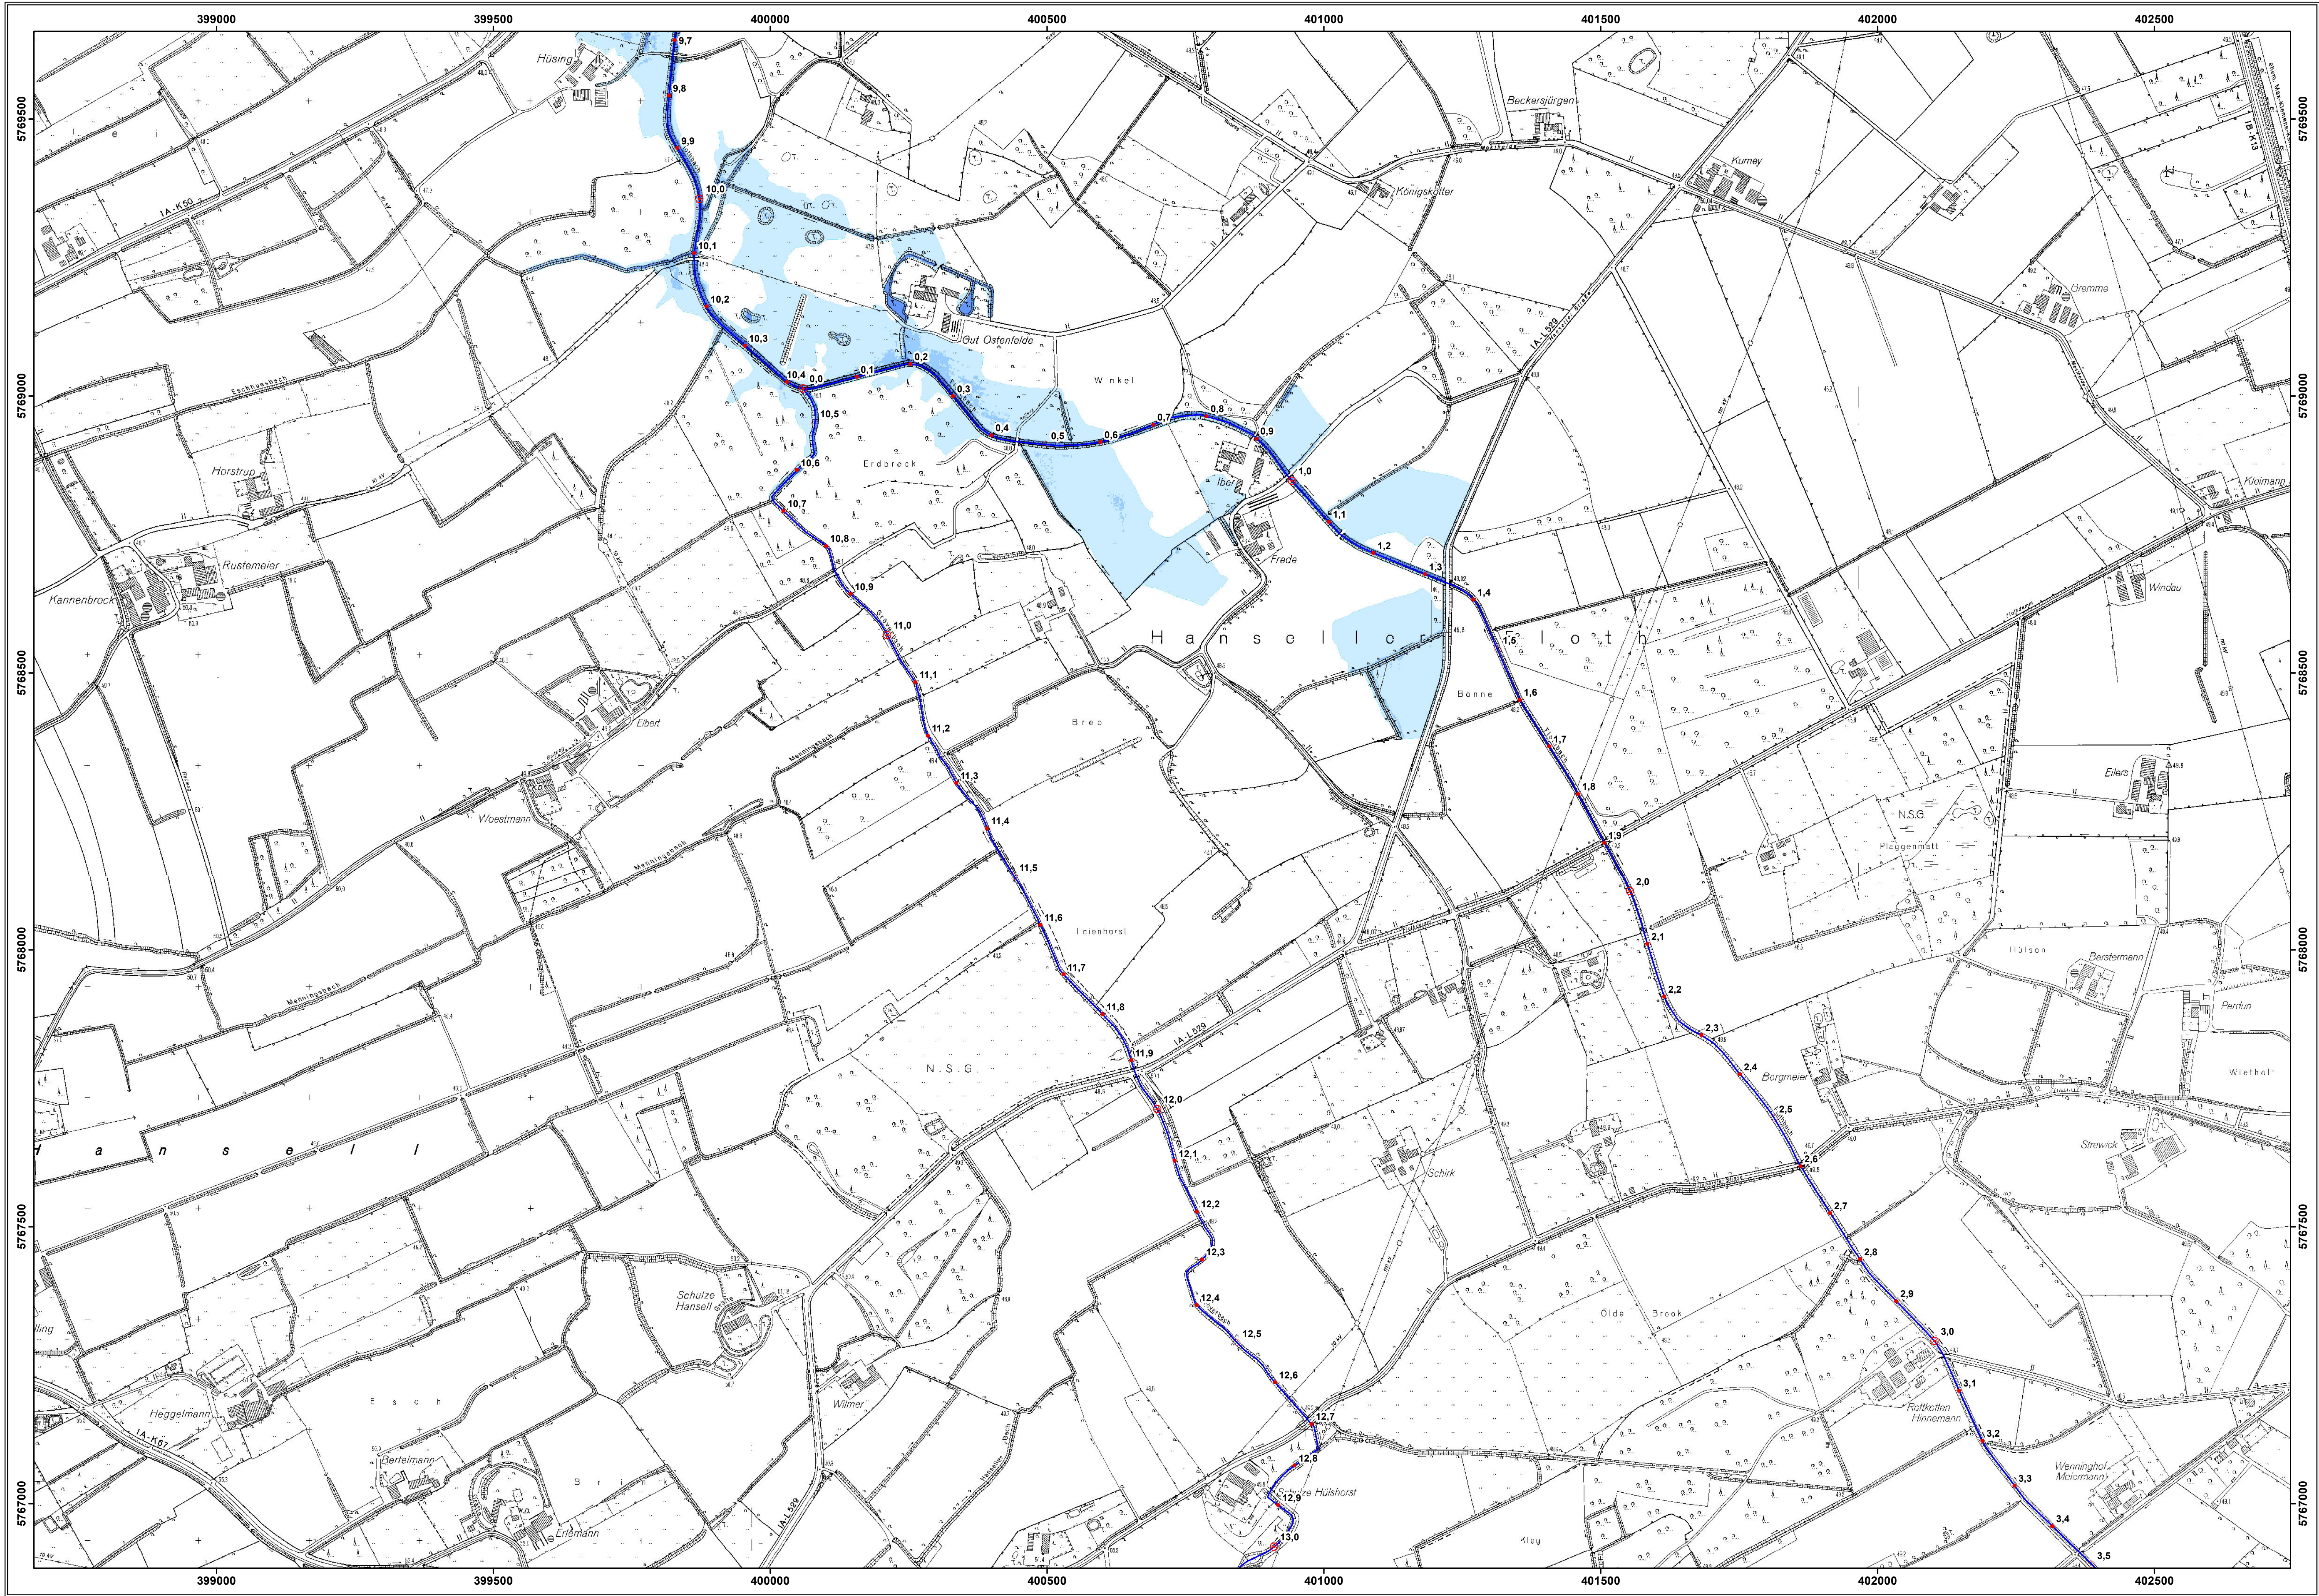


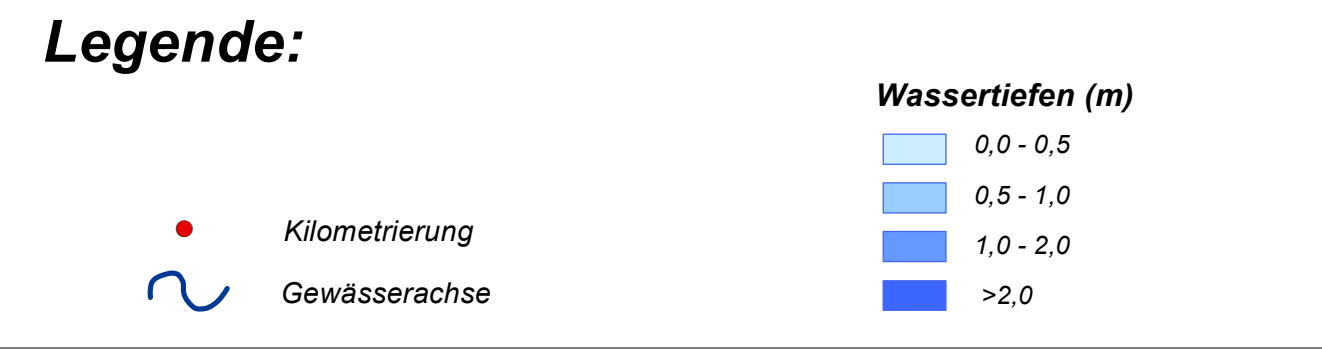

Digitale Daten des Landes Nordrhein-Westfalen
Verwertung in Auftrag des LANUV NRW

© Topographische Karten
Bezirksregierung Köln, Abt. 7 - Geobasis

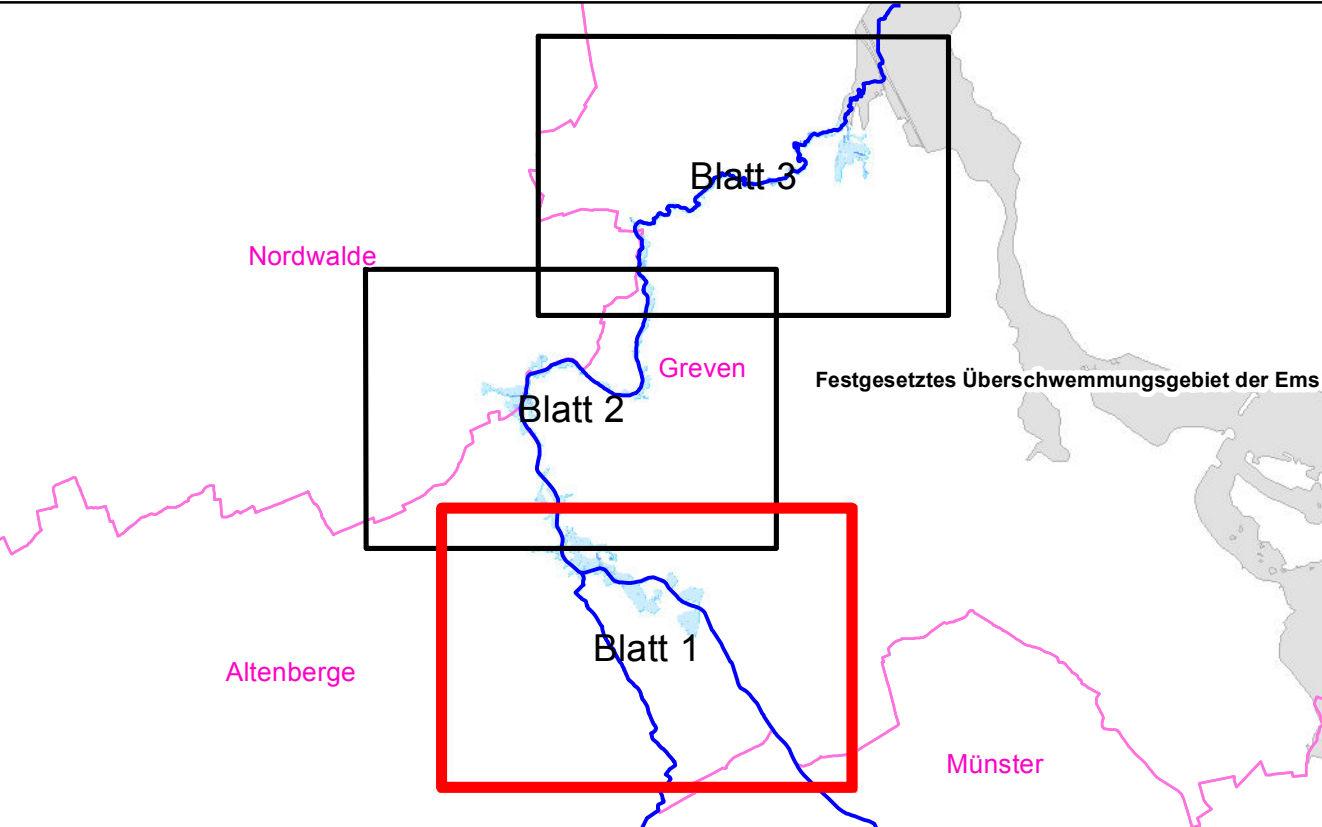

**Bezirksregierung
Münster**
Bezirksregierung Münster, Domplatz 1-3, 48143 Münster
Telefon: (0251) 4111-0, Fax: (0251) 411-2525


Projekt: Überschwemmungsgebiet
Temmingsmühlenbach/Flotbach

Darstellung: Wassertiefenkarte bei HQ100

Maßstab: 1:5.000 **Erstellt:** Abteilung 5, Dezernat 54
Münster, den 07.03.2012


Bearbeitet:	Datum:	Name:	Geändert:	Anlage:
Jan 2012	Jan 2012	Richter		3
Gezeichnet:	März 2012	Musiol	Blatt:	1
			Dat:	1

1: Vergleichsprojekt: Lageplan Temmingsmühlenbach/Flotbach

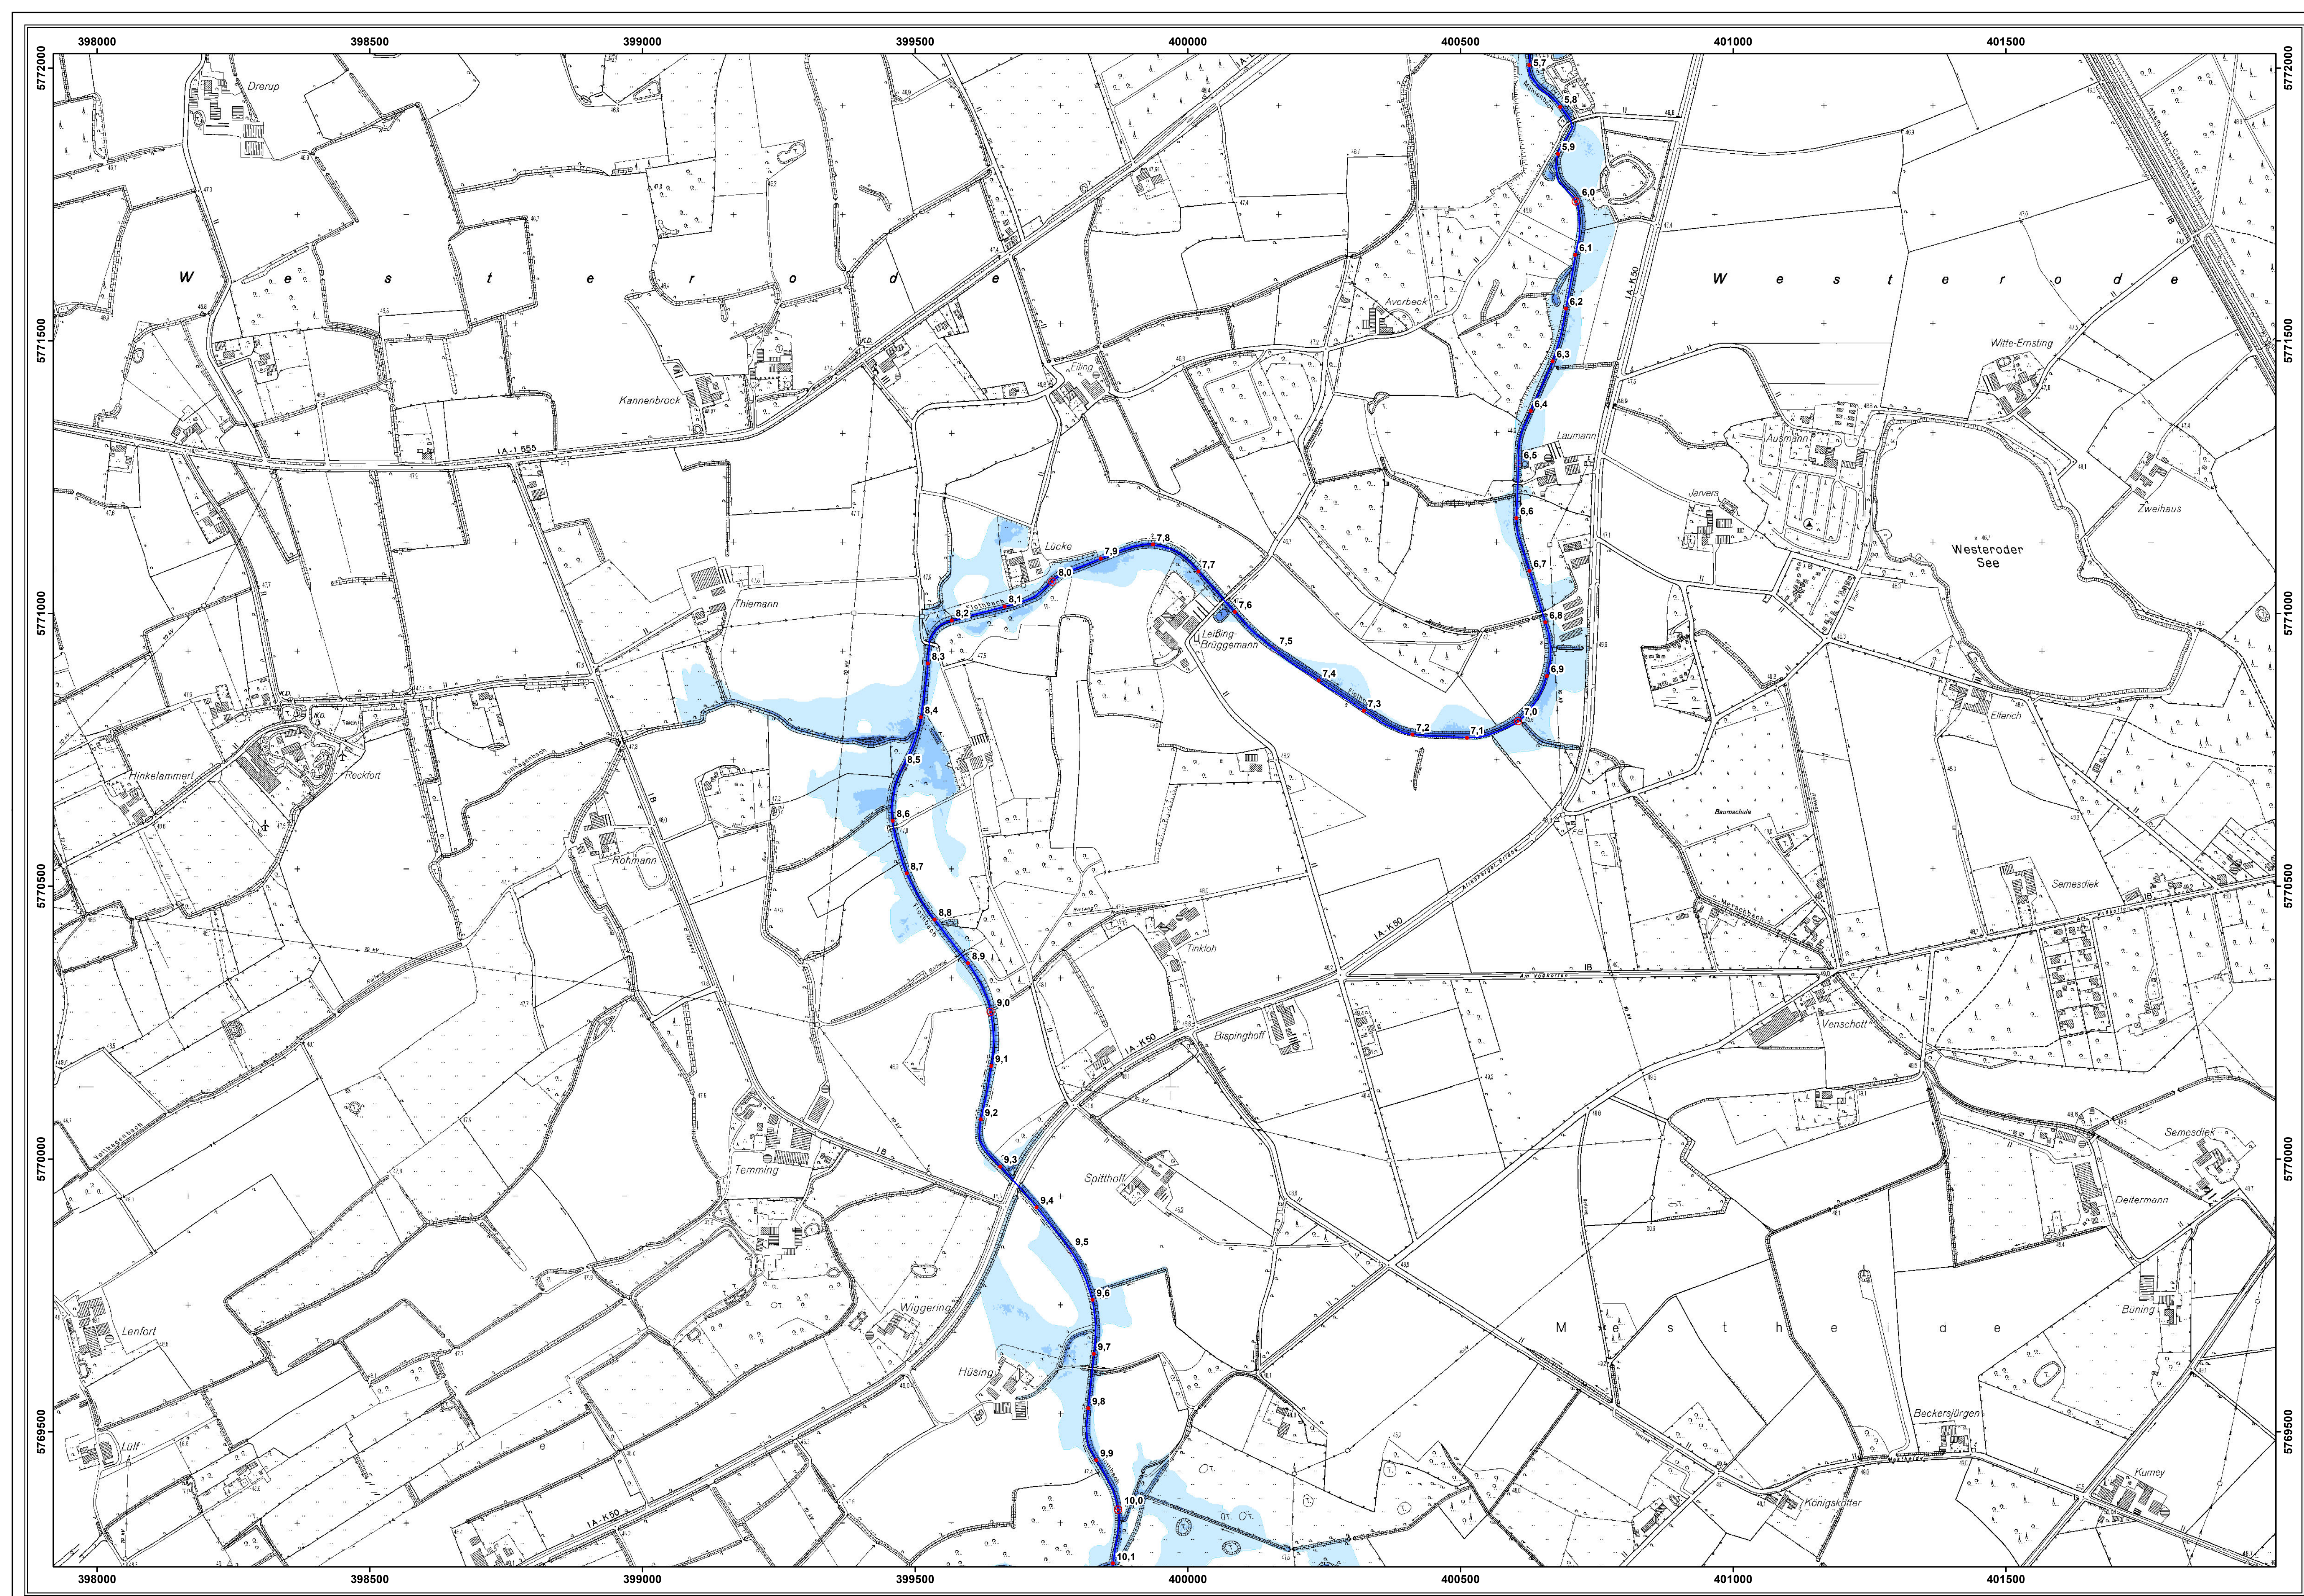

Digitale Daten des Landes Nordrhein-Westfalen
Verwertung in Auftrag des LANUV NRW

© Topographische Karten
Bezirksregierung Köln, Abt. 7 - Geobasis

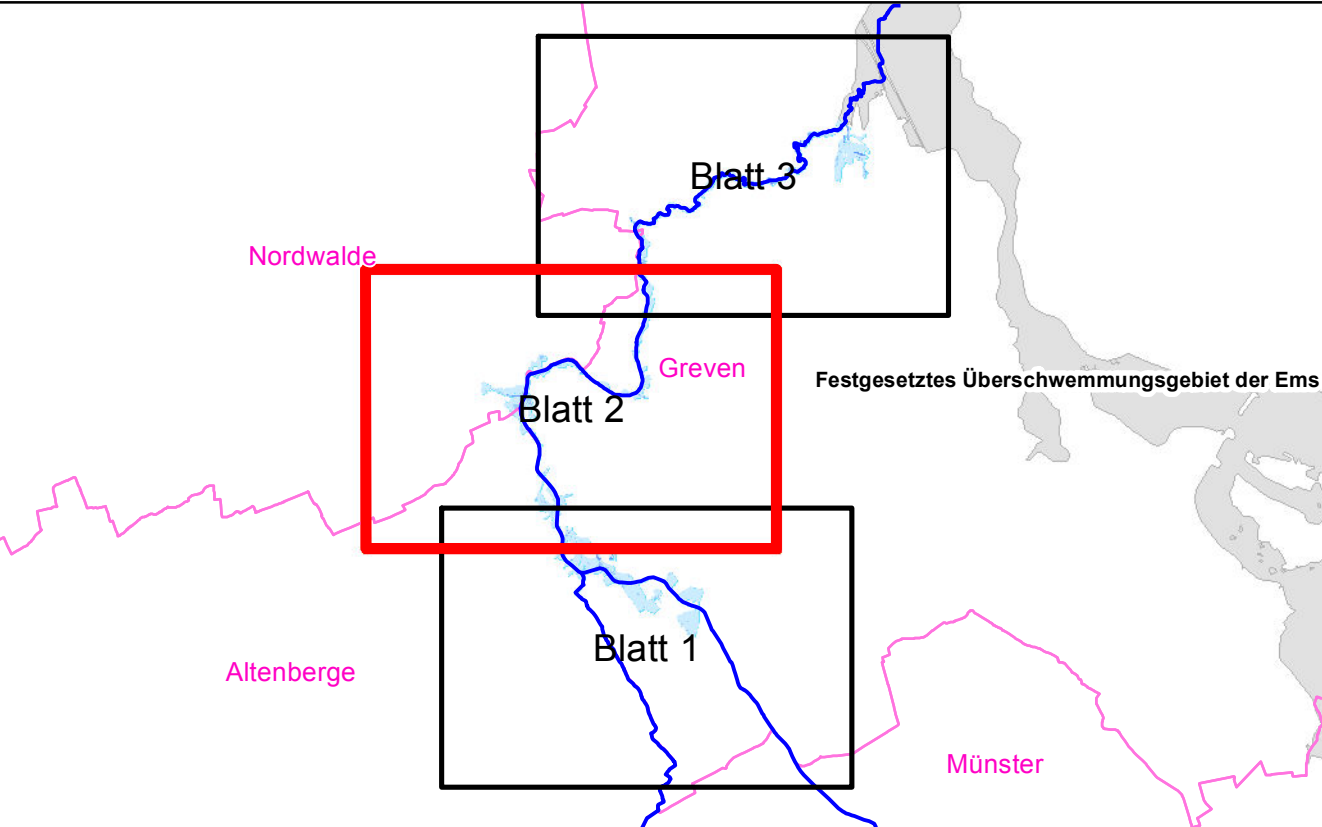

Legende:

Kilometrierung
Gewässerachse

Wassertiefen (m)

- 0,0 - 0,5
- 0,5 - 1,0
- 1,0 - 2,0
- >2,0

**Bezirksregierung
Münster**

Bezirksregierung Münster, Domplatz 1-3, 48143 Münster
Telefon: (0251) 411-0, Fax: (0251) 411-2525

Projekt: Überschwemmungsgebiet
Temmingsmühlenbach/Flotbach

Darstellung: Wassertiefenkarte bei HQ100

Maßstab: 1:5.000


Erstellt: Abteilung 5, Dezernat 54
Münster, den 07.03.2012

Bearbeitet: Jan 2012
Gezeichnet: März 2012


Name: Richter
Musiol

Geändert: Mai 2014

Anlage: 3
Blatt: 2
Datum: 1. Vergleichsprojekt/Geplante Planung Temmingsmühlenbach_Flotbach

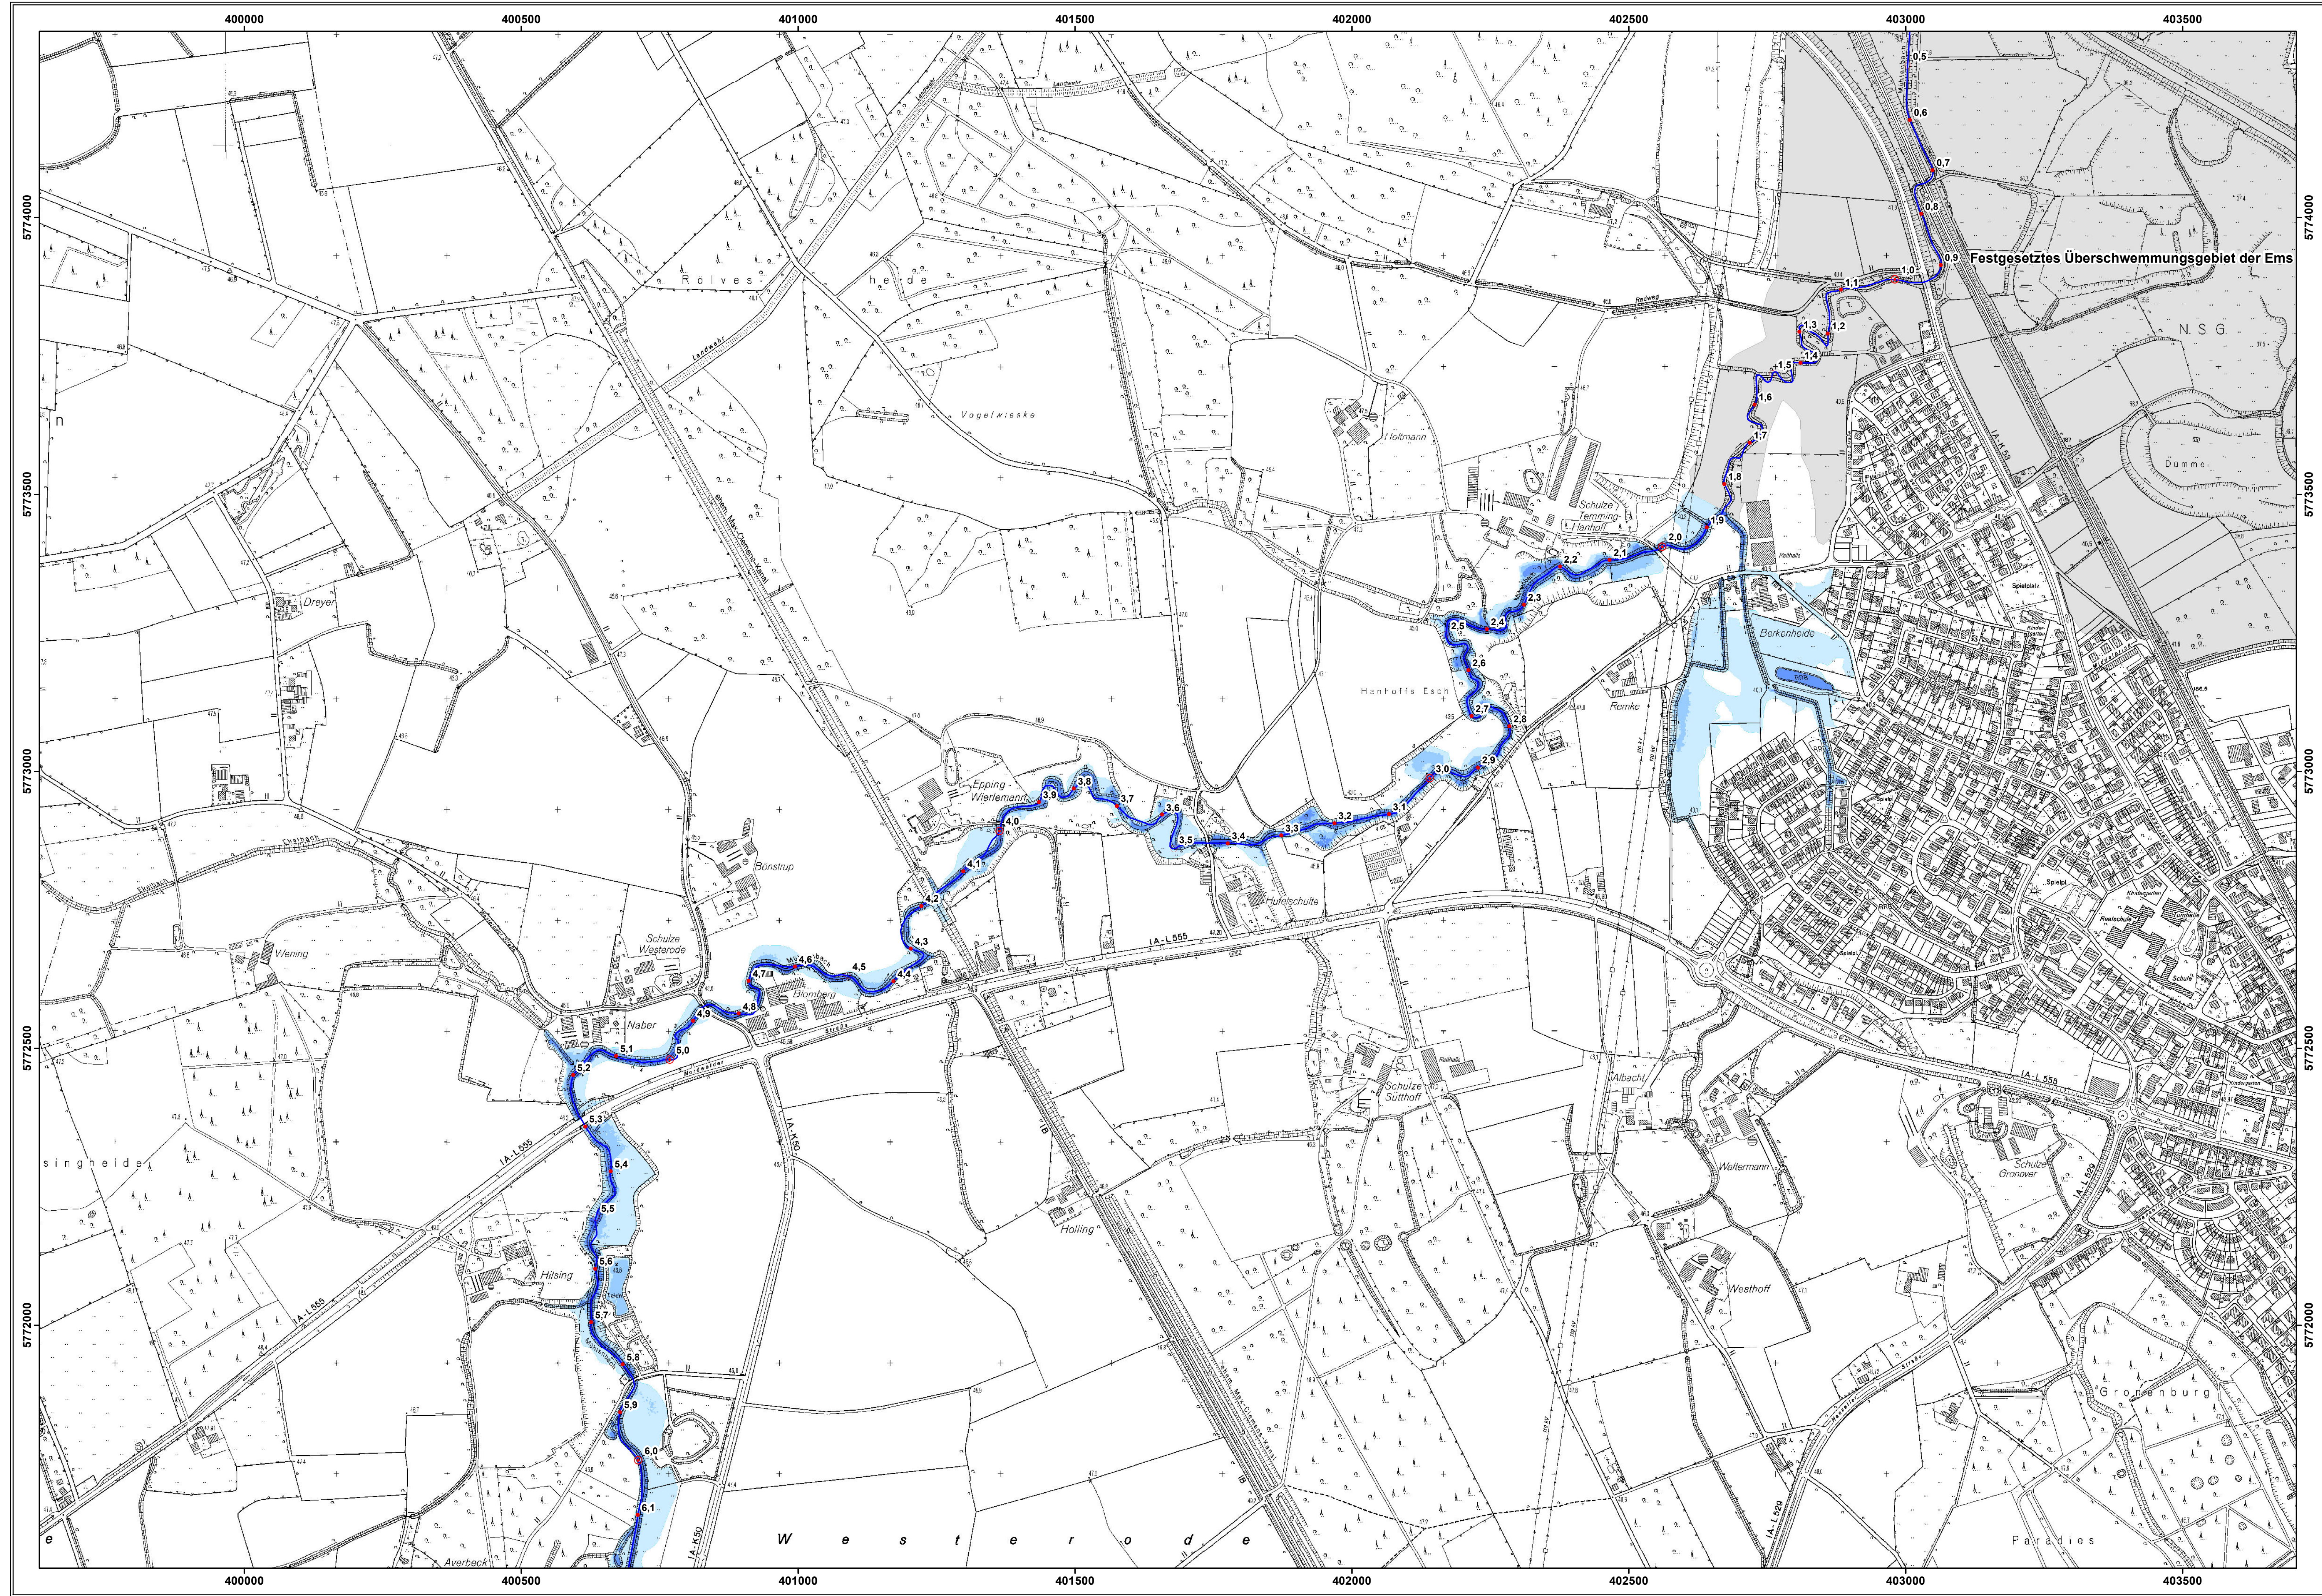

Digitale Daten des Landes Nordrhein-Westfalen © Topographische Karten
Verwertung in Auftrag des LANUV NRW Bezirksregierung Köln, Abt. 7 - Geobasis

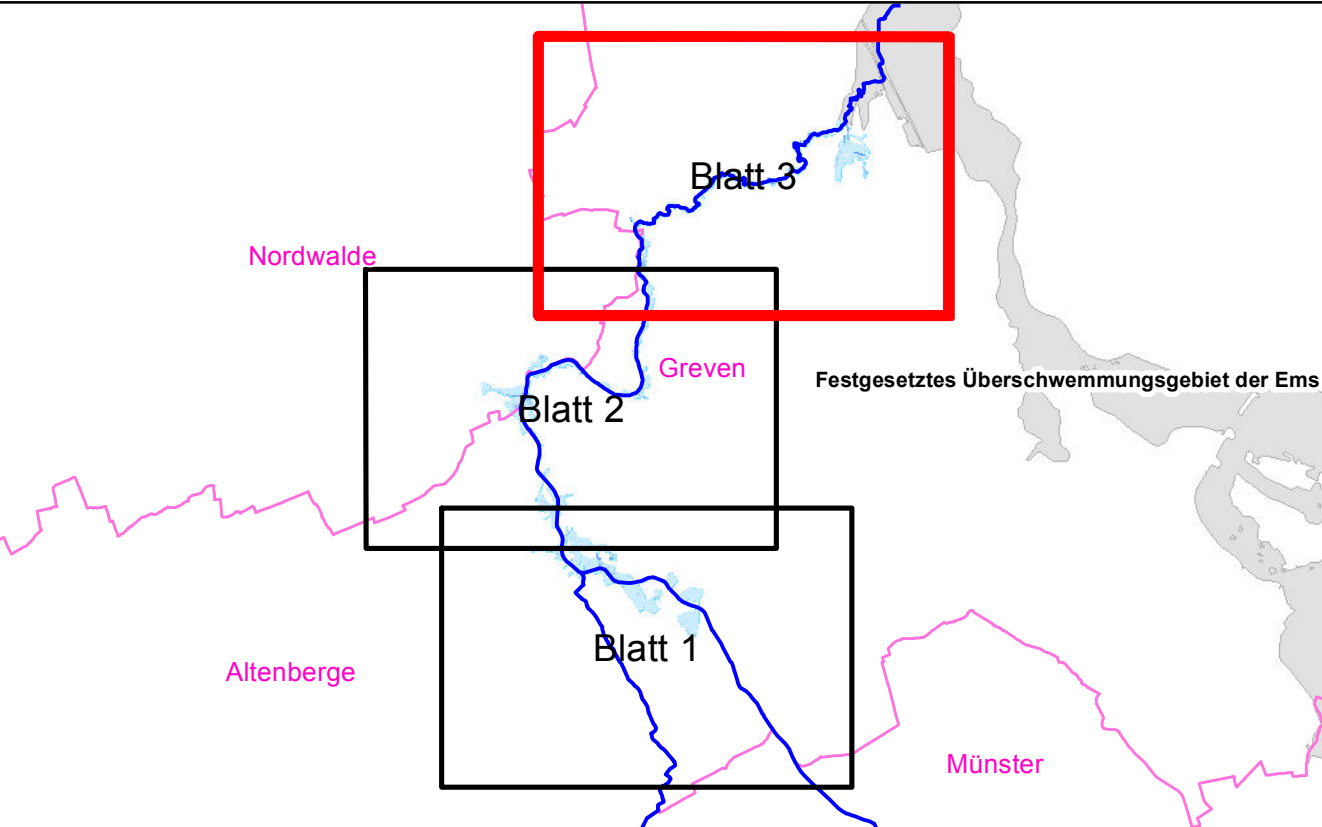

Legende:

Kilometrierung

Gewässerachse

Wassertiefen (m)

	0,0 - 0,5
	0,5 - 1,0
	1,0 - 2,0
	>2,0

**Bezirksregierung
Münster**
Bezirksregierung Münster, Domplatz 1-3, 48143 Münster
Telefon: (0251) 411-0, Fax: (0251) 411-2525

Projekt: Überschwemmungsgebiet
Temmingsmühlenbach/Flotbach

Darstellung: Wassertiefenkarte bei HQ100

Maßstab: 1:5.000	Erstellt: Abteilung 5, Dezernat 54 Münster, den 07.03.2012												
<table><tr><td>Datum: Jan 2012</td><td>Name: Richter</td><td>Geändert:</td><td>Anlage: 3</td></tr><tr><td>Bearbeitet: März 2012</td><td>Musiol</td><td>Blatt: 3</td><td></td></tr><tr><td>Gezeichnet:</td><td></td><td>Dat: 1: Vergleichsprojekt: Lageplan Temmingsmühlenbach/Flotbach</td><td></td></tr></table>	Datum: Jan 2012	Name: Richter	Geändert:	Anlage: 3	Bearbeitet: März 2012	Musiol	Blatt: 3		Gezeichnet:		Dat: 1: Vergleichsprojekt: Lageplan Temmingsmühlenbach/Flotbach		
Datum: Jan 2012	Name: Richter	Geändert:	Anlage: 3										
Bearbeitet: März 2012	Musiol	Blatt: 3											
Gezeichnet:		Dat: 1: Vergleichsprojekt: Lageplan Temmingsmühlenbach/Flotbach											