


Genehmigungsvermerk Bezirksregierung Münster

Planunterlage zum Planfeststellungsbeschluss vom 30.01.2026  
25.17.01.02-10/2020  
Bezirksregierung Münster – Dezernat 25 –  
Im Auftrag

*Othmar*

3. Deckblatt vom 09.07.2025 zum Antrag vom 08.05.2020

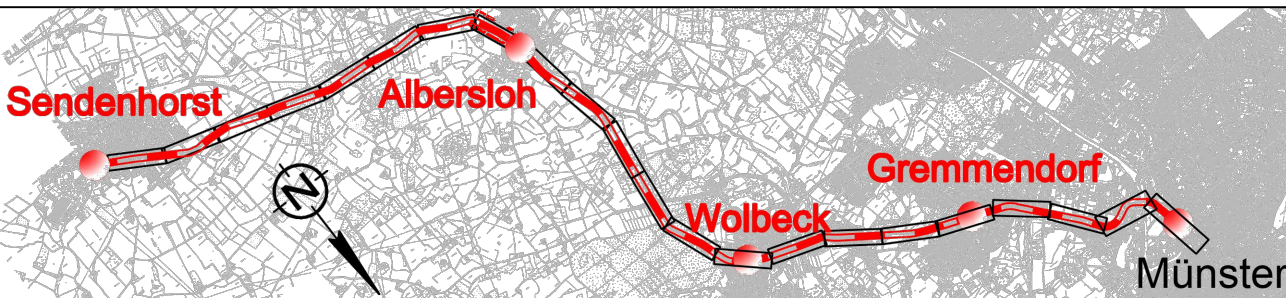

C	Ausgangsverfahren: 3. Deckblatt im Verfahren	09.07.2025
B	Ausgangsverfahren: 2. Deckblatt im Verfahren	25.11.2024
A	Ausgangsverfahren: 1. Deckblatt im Verfahren	31.08.2022
0	Ausgangsverfahren: Antragsfassung	24.04.2020
Index	Änderungen bzw. Ergänzungen	Planungsstand

## Genehmigungsplanung: Unterlage für eine Entscheidung nach § 18 AEG


Vorhabensträger:	Westfälische Landes-Eisenbahn GmbH Beckumer Straße 70 59555 Lippstadt	Blatt:	8 von 22
		Projekt-Nr.:	2114.1005
		Datum:	
		Name:	
		gez.:	07/2025 Suñ
		bearb.:	07/2025 Schacht
		gepr.:	07/2025 Bey
Planverfasser:	Schüller Plan Ingenieurgesellschaft mbH Gustav-Heinemann-Ufer 72a 50968 Köln	Höhen-system:	DHNM 92 HS160
		Koordinatensystem:	GK N77
		Ursprungsplan:	
		Blattgröße:	1189 x 297
		Maßstab:	1:1000

## Reaktivierung SPNV WLE Strecke

Strecke 9213: Sendenhorst – Münster  
km 14,370 – km 35,531

Leitungsplan

Strecke 9213: km 21,120 – 22,071

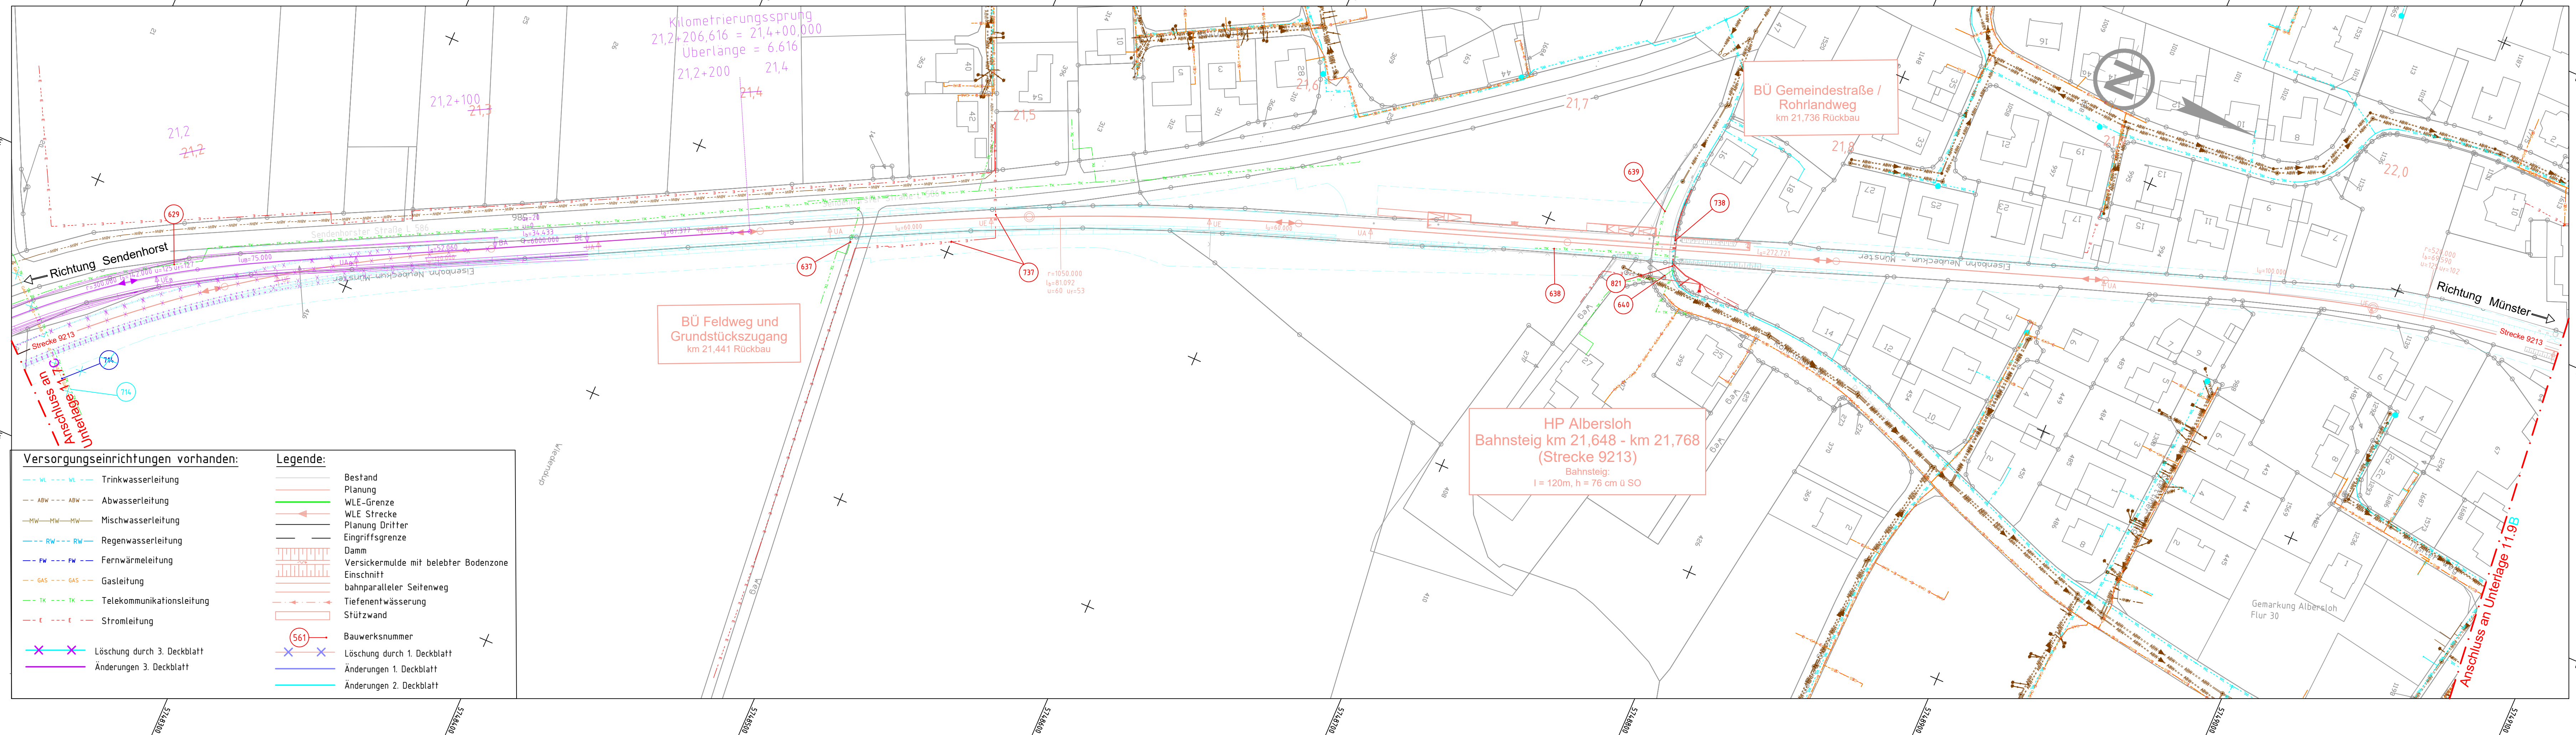

## Versorgungseinrichtungen vorhanden:

- WL - WL - Trinkwasserleitung
- ABW - ABW - Abwasserleitung
- MW - MW - Mischwasserleitung
- RW - RW - Regenwasserleitung
- FW - FW - Fernwärmeleitung
- GAS - GAS - Gasleitung
- TK - TK - Telekommunikationsleitung
- E - E - Stromleitung

## Legende:

- Bestand
- Planung
- WLE-Grenze
- WLE Strecke
- Planung Dritter
- Eingriffsgrenze
- Damm
- Versickermulde mit belebter Bodenzone
- Einschnitt
- bahnparalleler Seitenweg
- Tiefenentwässerung
- Stützwand
- Bauwerksnummer
- Löschung durch 1. Deckblatt
- Änderungen 1. Deckblatt
- Änderungen 2. Deckblatt

- Löschung durch 3. Deckblatt
- Änderungen 3. Deckblatt

Anschluss an Unterlage 11.9B


Anschluss