



LEGENDE

- Neubau
- Bestand
- Rückbau
- Schallschutzwand
- WLE-Grenze
- PSS / KG1
- PSS / KG2

Querschnitt km 29,0 +50
M. 1:100

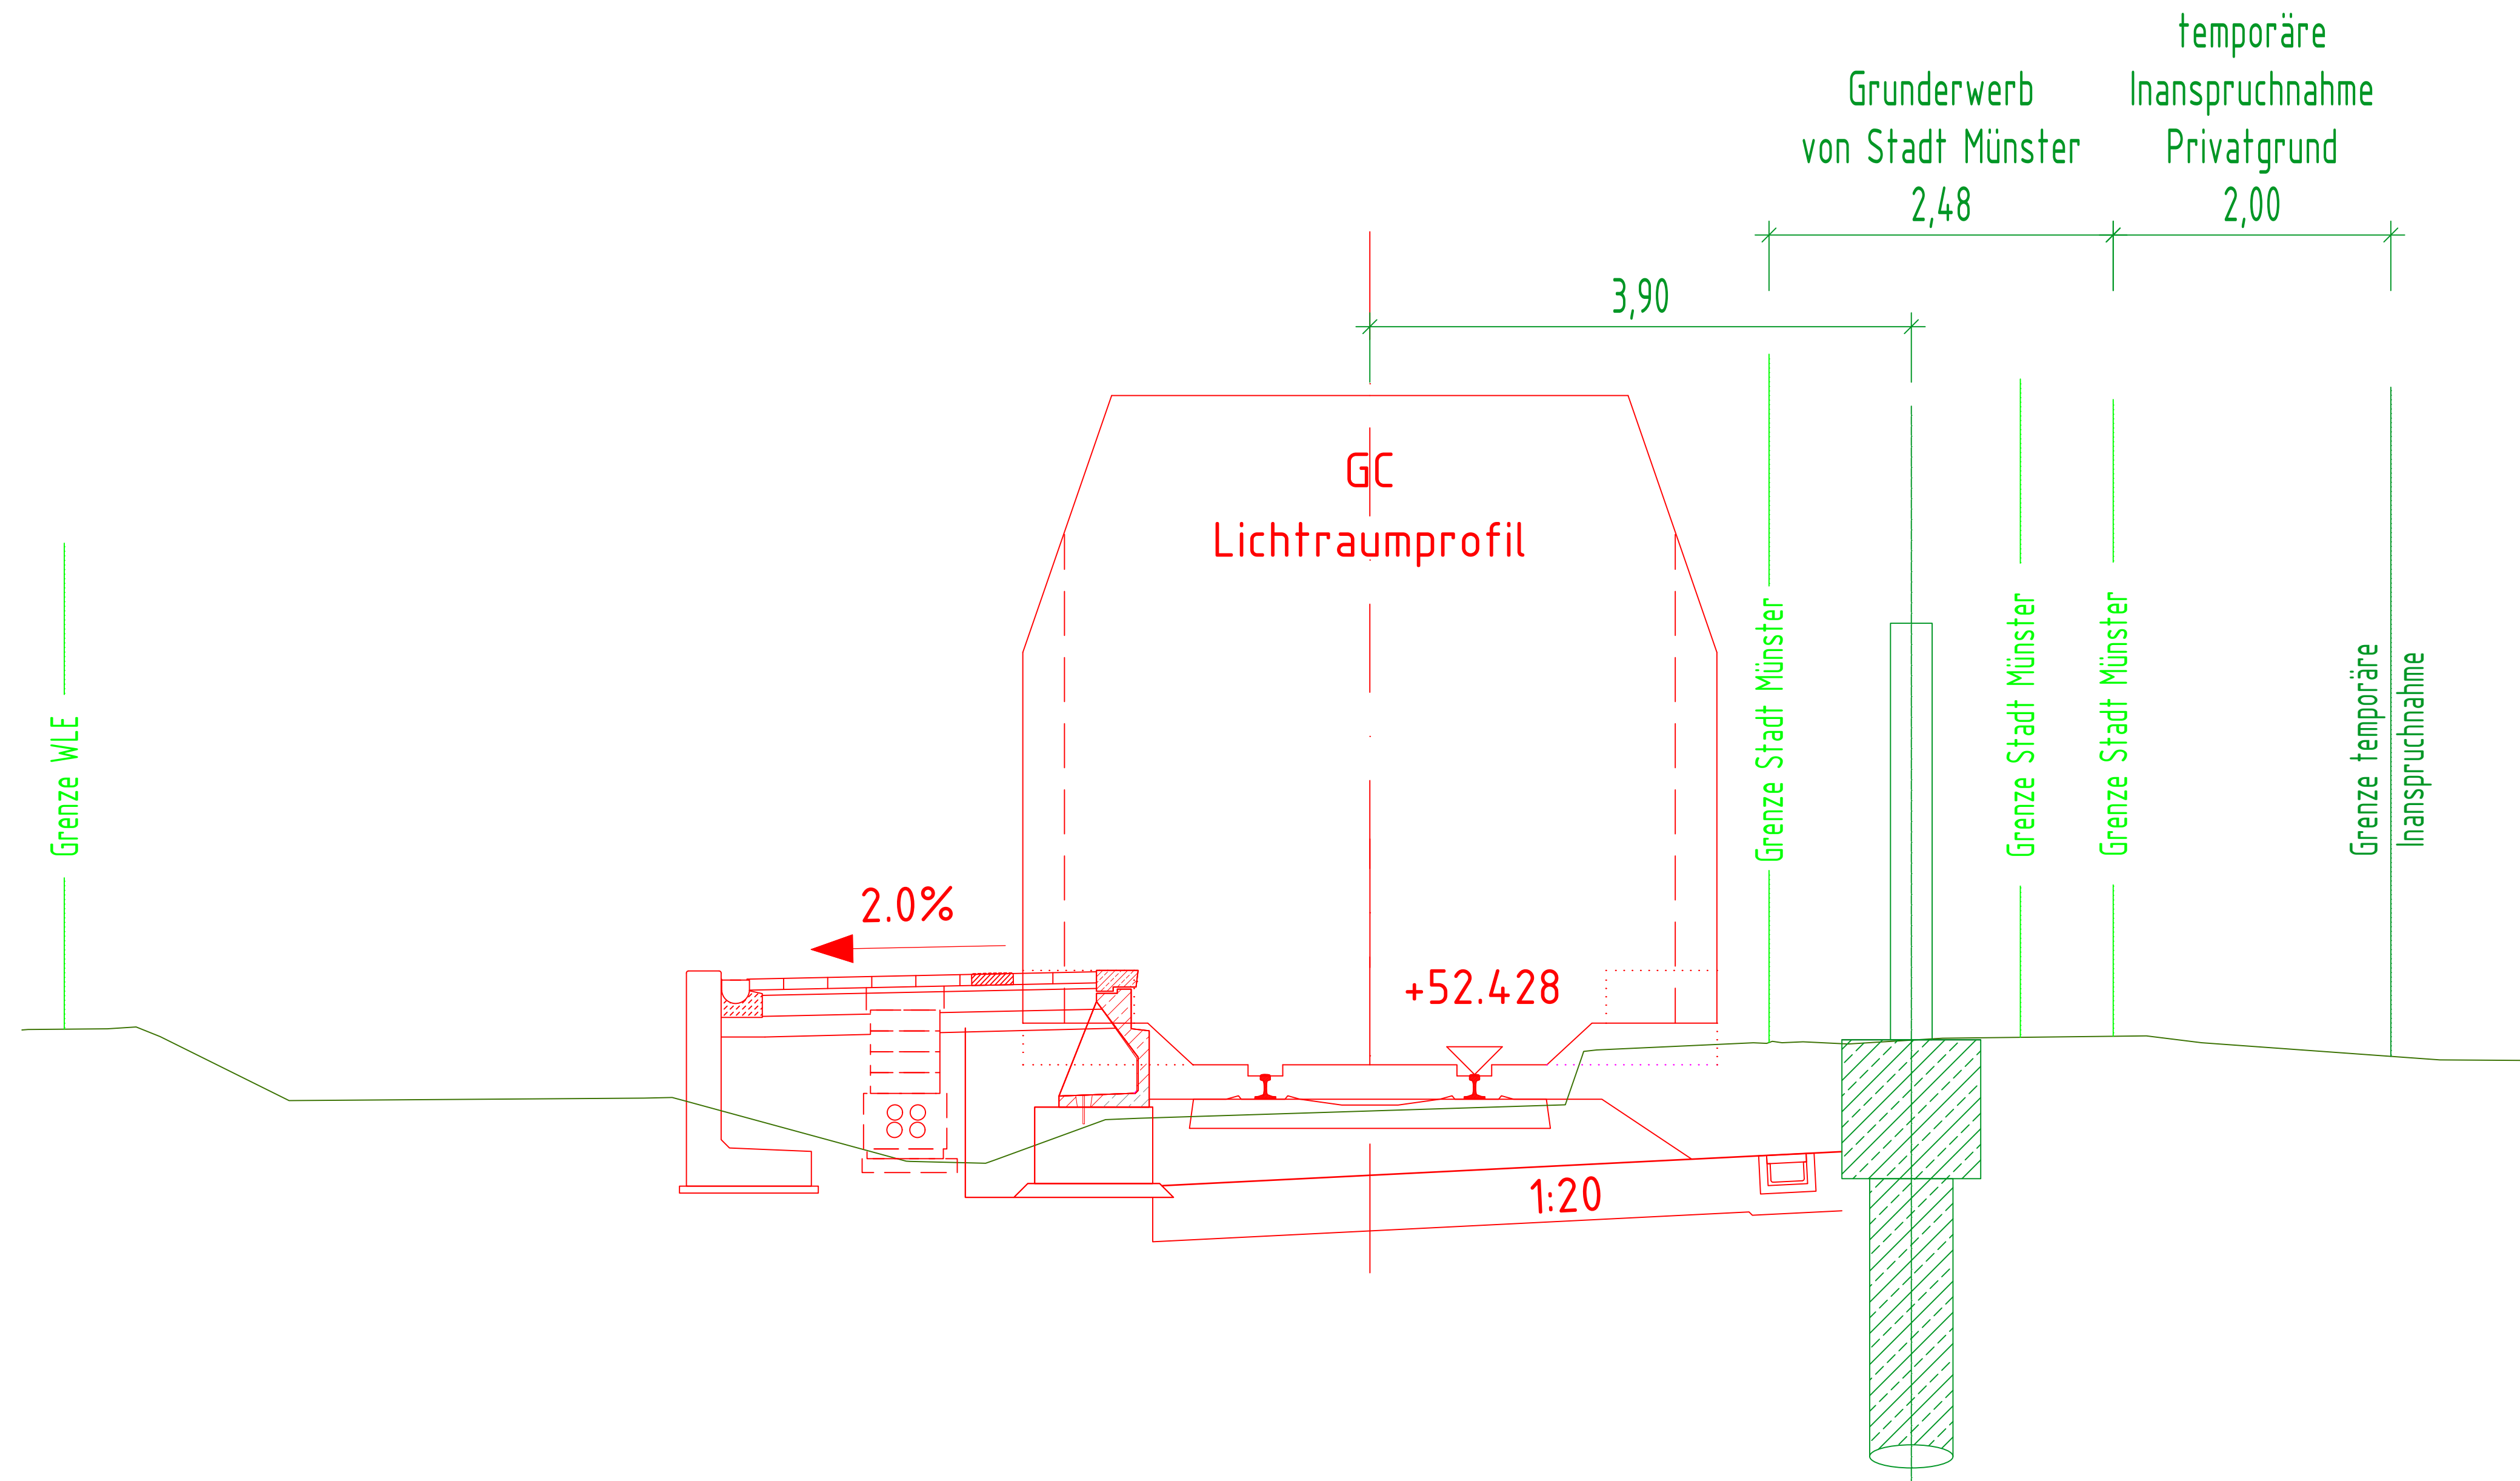


Querschnitt km 29,1 +00
M. 1:100

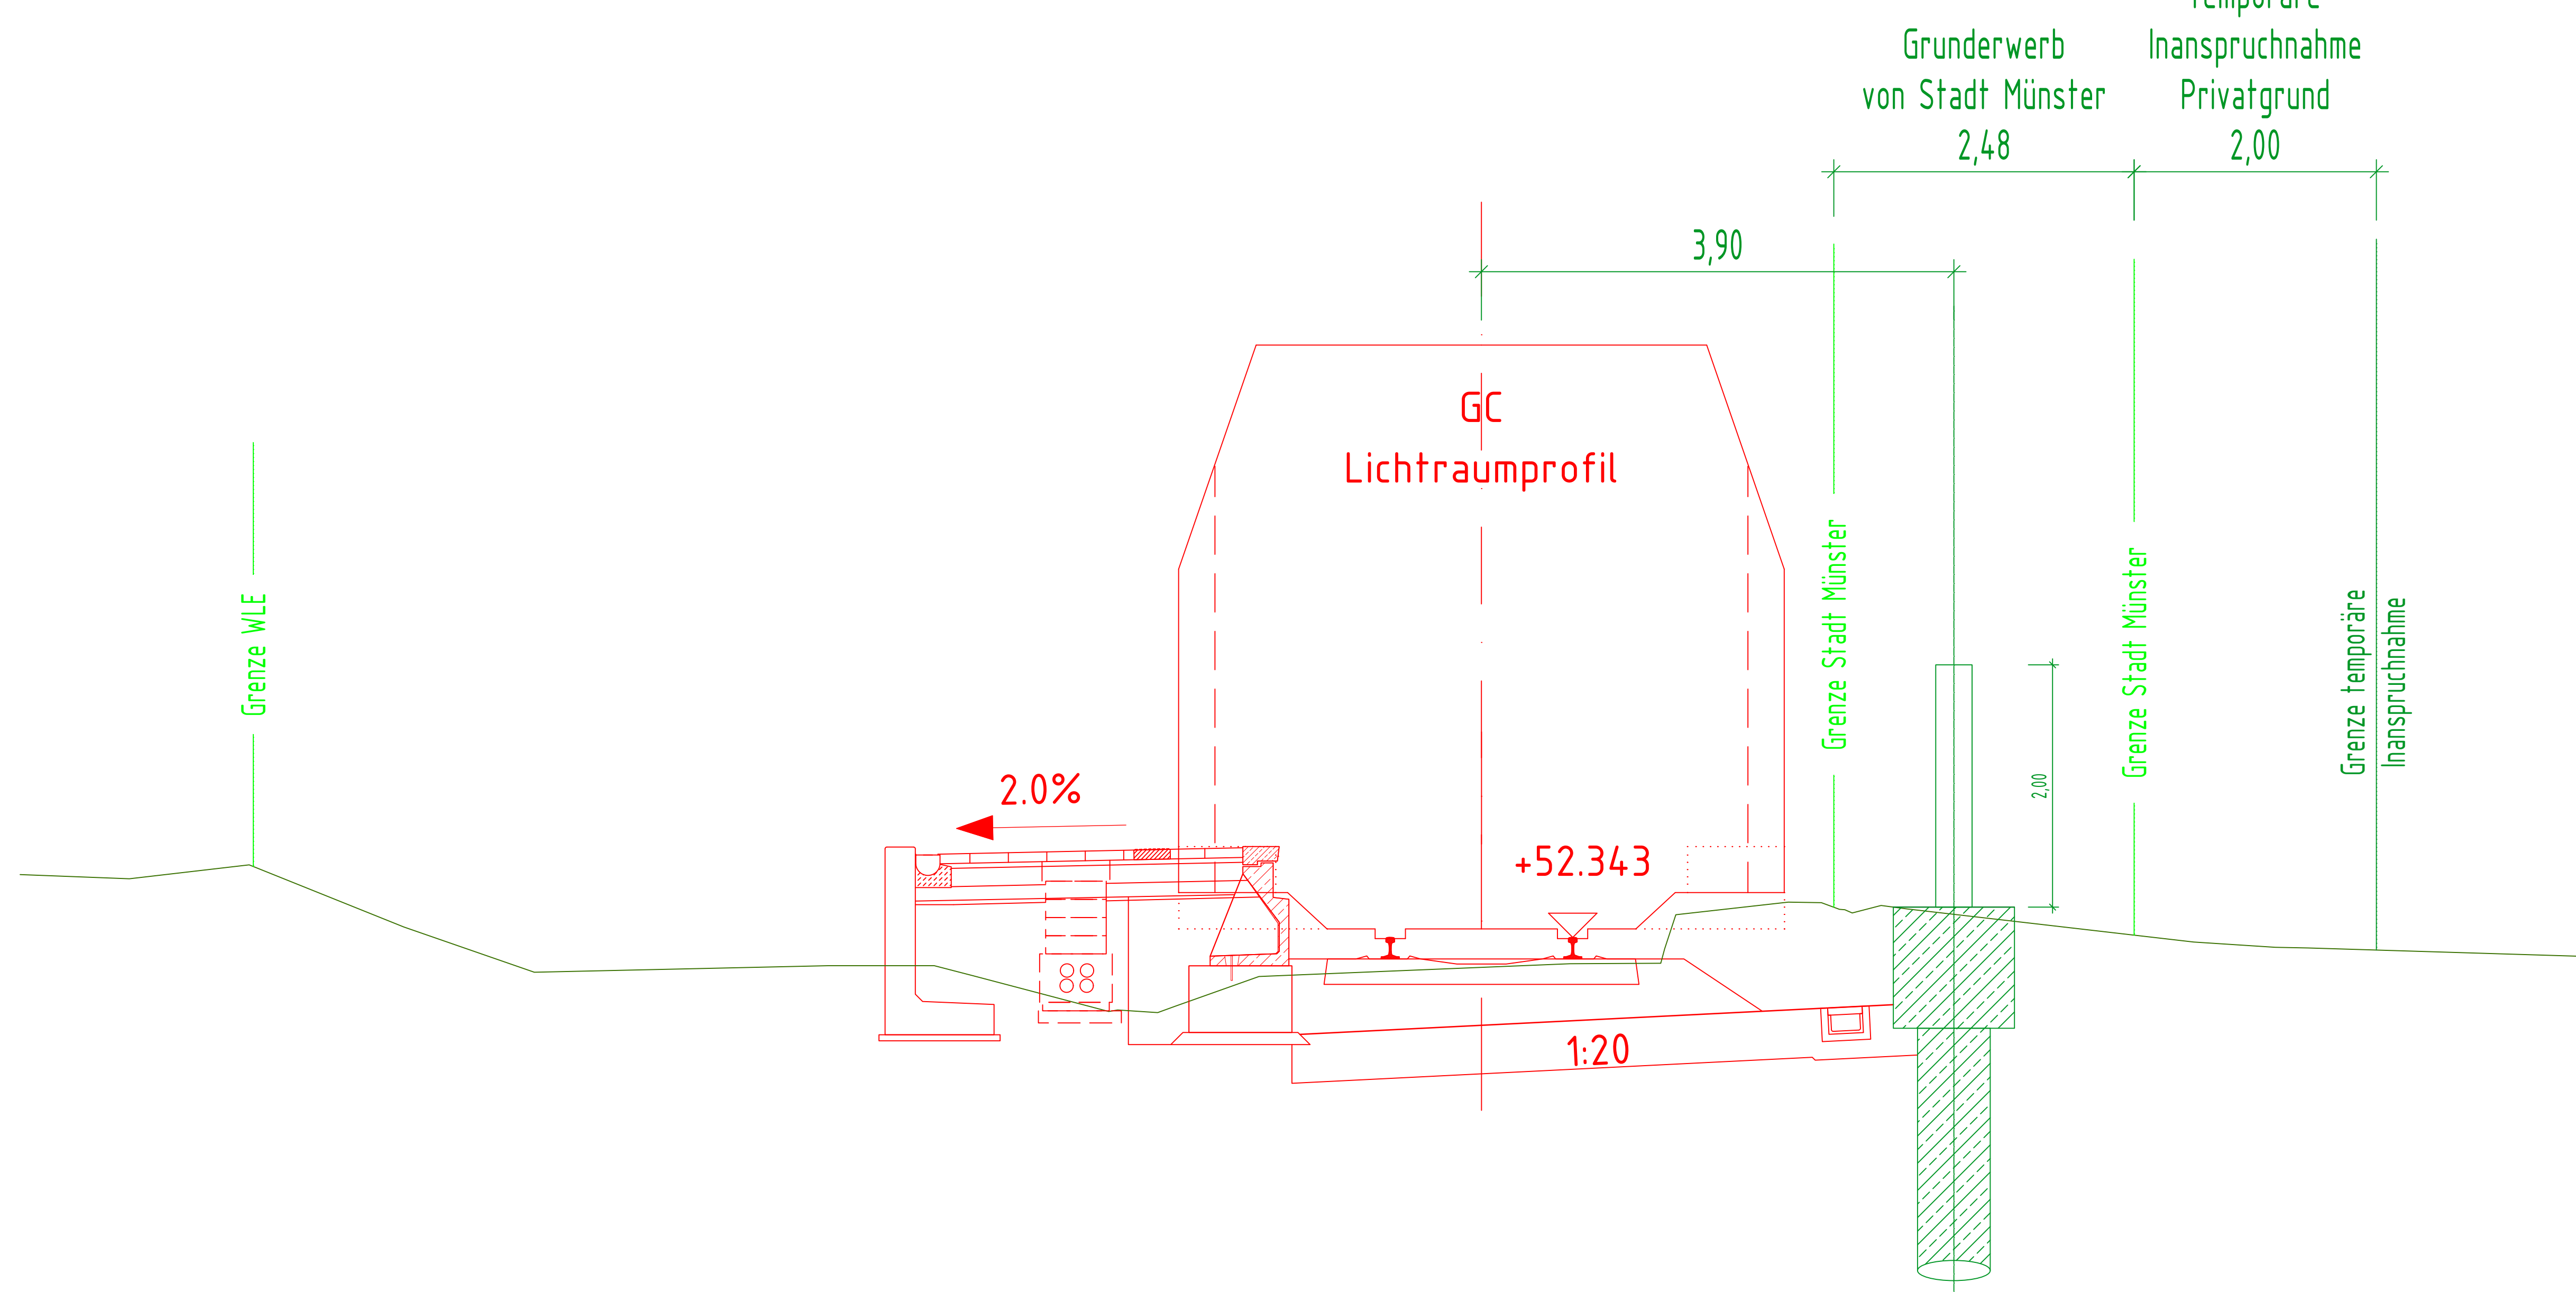

Anlage 8.32 E

Planunterlage zum Planfeststellungs-
beschluss vom 30.01.2026
25.17.01.02-10/2020
Bezirksregierung Münster – Dezernat 25 –
Im Auftrag

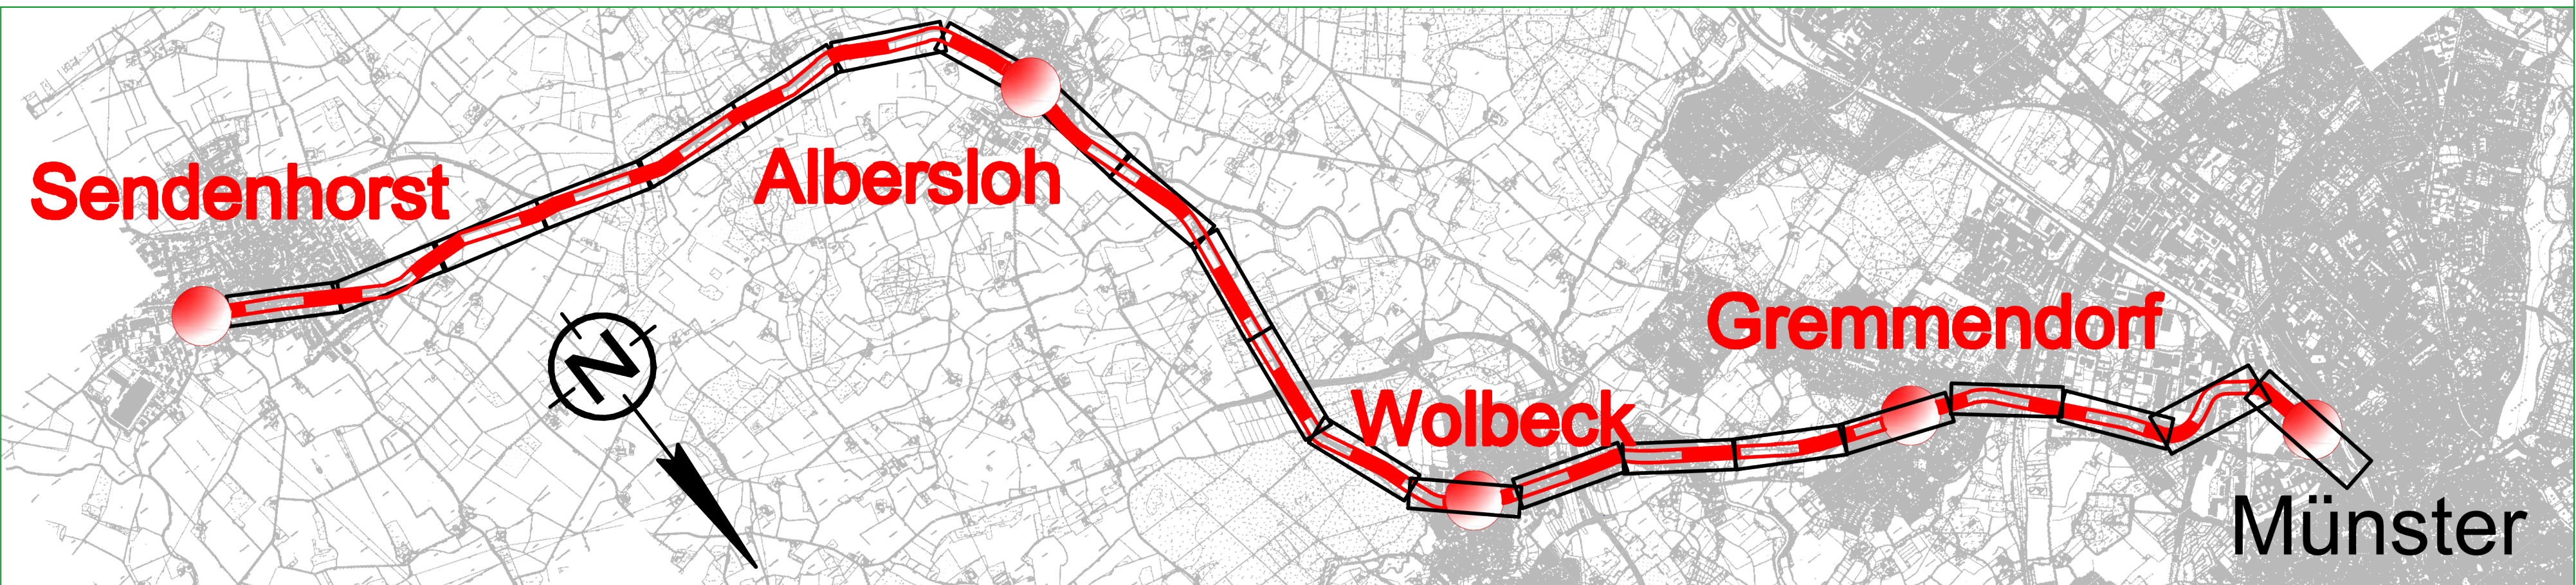

Index	Änderungen bzw. Ergänzungen	Planungsstand
-------	-----------------------------	---------------

Genehmigungsplanung

Vorhabenträger:

WLE



Westfälische Landes-Eisenbahn GmbH

Teil der WVG-Gruppe

Westfälische Landes-Eisenbahn GmbH

Beckumer Straße 70

59555 Lippstadt

Blatt:

32 von 32

Projekt-Nr.:

21141005

Datum

Name

gez.

12/2025

Joswig

bearb.

gepr.

12/2025

Krüger

Höhensystem:

DHHN2016

Koordinatensystem:

DB_REF_2016

Ursprungsplan:

Blattgröße:

72,0 x 29,7

Maßstab:

1:100

Planverfasser:

Schüßler-Plan

Schüler Plan

Ingenieurgesellschaft mbH

Gustav-Heinemann-Ufer 72a

50968 Köln

Ort, Datum, Unterschrift

Vorhaben:
Reaktivierung SPNV WLE Strecke Sendenhorst-Münster
Strecke 9213: Neubeckum – Münster
Teilabschnitt km 14,411 – km 35,512

Planart:
Querschnitt

Planinhalt:
Strecke 9213: km 29,0 +38