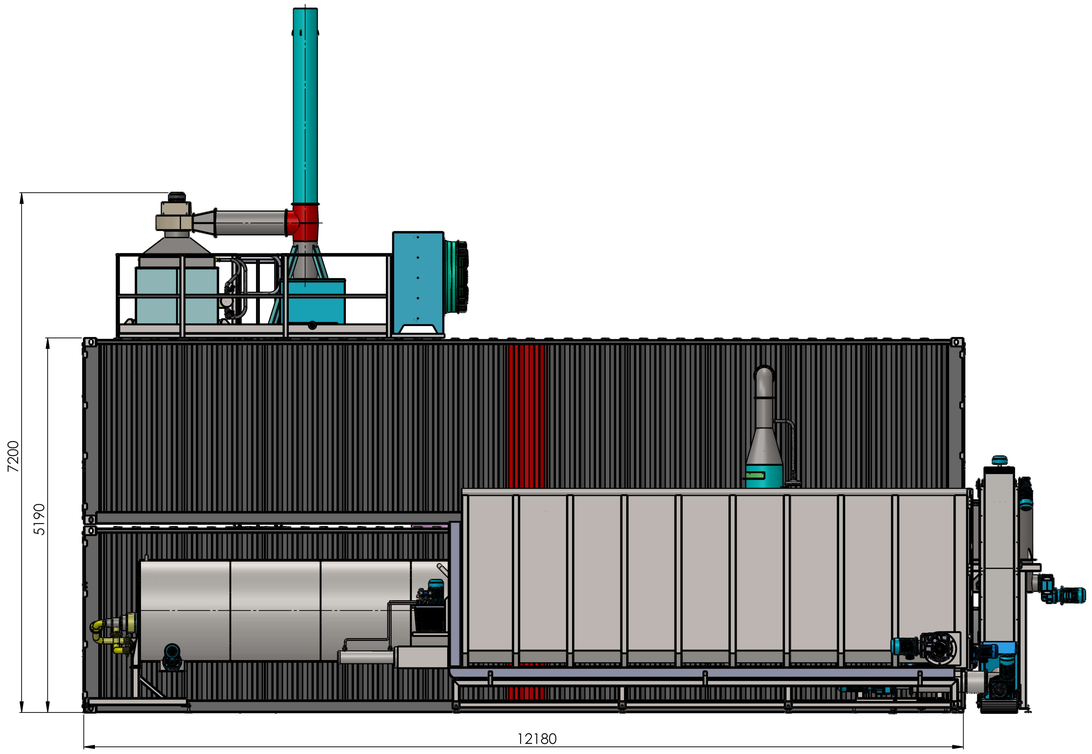

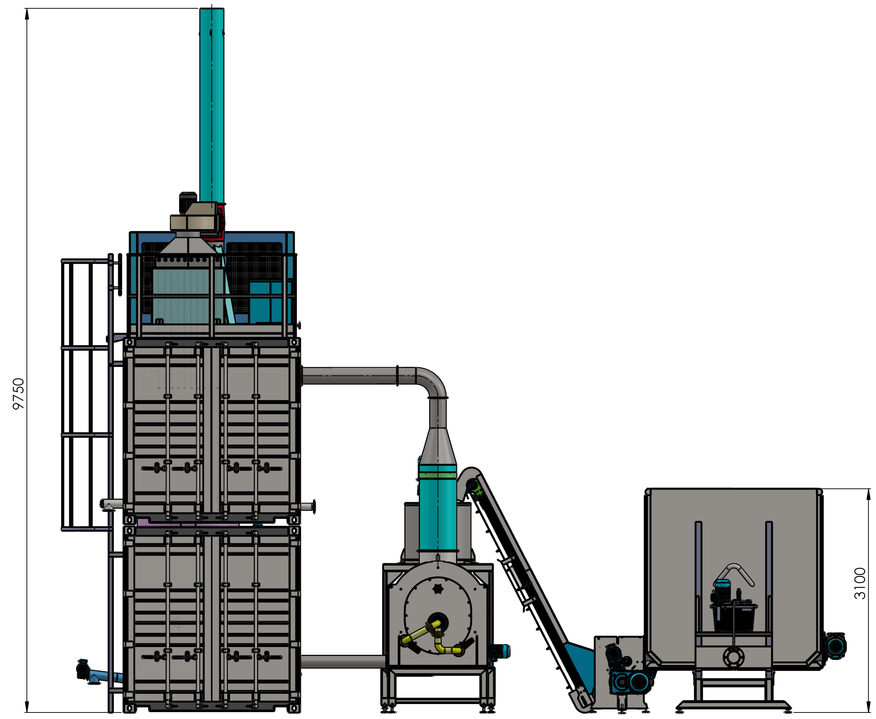

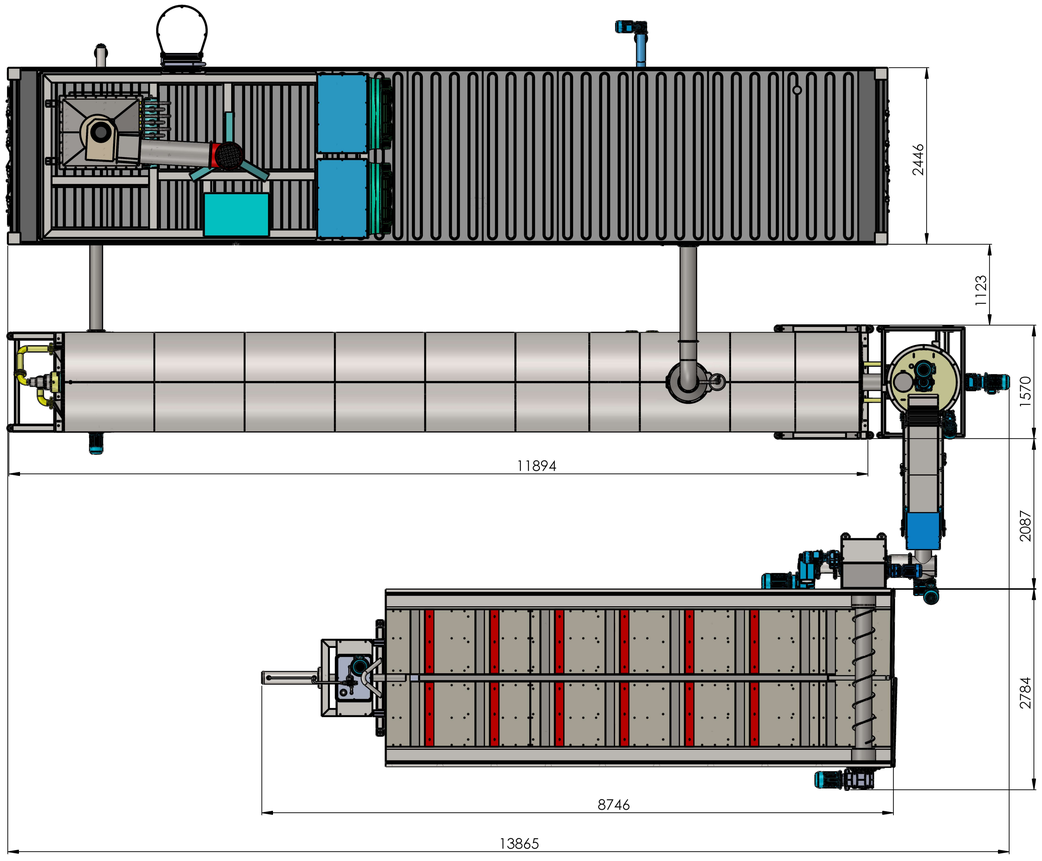

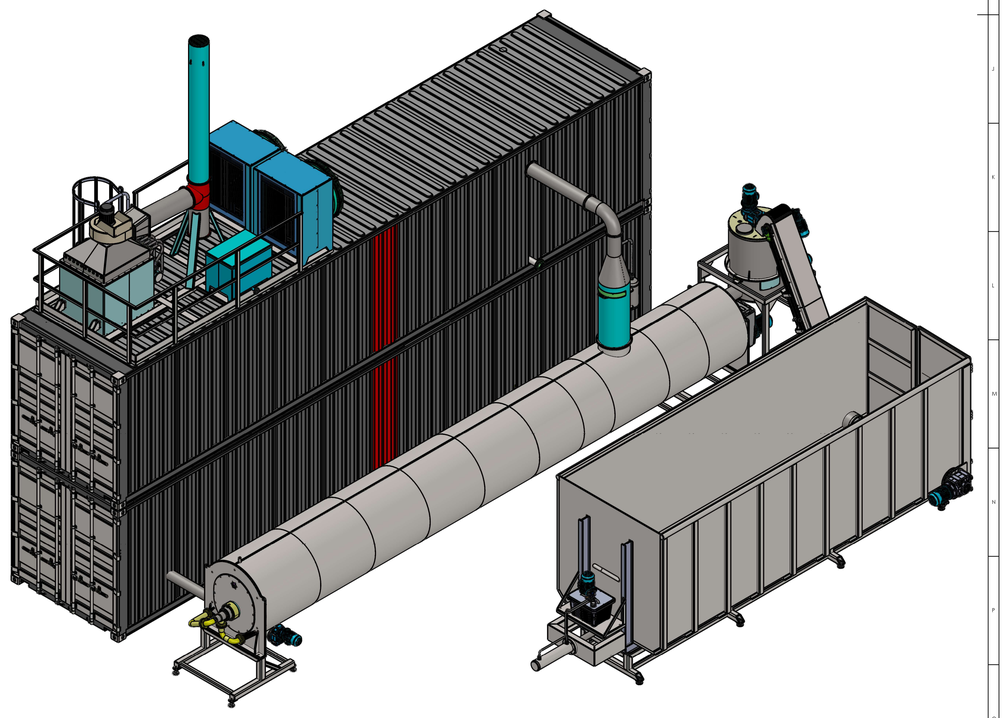

SH Stauwerksbau Hanseite GmbH, Siemensweg 9, 59329 Wadersloh				DIN 7168 fein mittel grob	OBERFLÄCHE	Maßstab 1:30	Position -	Menge 1
						Werkstoff	Gewicht
	NAME	SIGNATUR	DATUM			BENENNUNG: Verbrennungsanlage	
GEZEICHNET	Reimer		01.04.2020				
GEPRÜFT							
STANDARDIZ							
FREIGABE							
QUALIÄT				Kunde: -		ZEICHNUNGSNR. 018-25-00-000	A0
						BLATT 1 VON 1	