



Diese Zeichnung ist unser Eigentum.
Sie darf ohne unsere Zustimmung weder kopiert noch Dritten zur Verfügung gestellt werden.

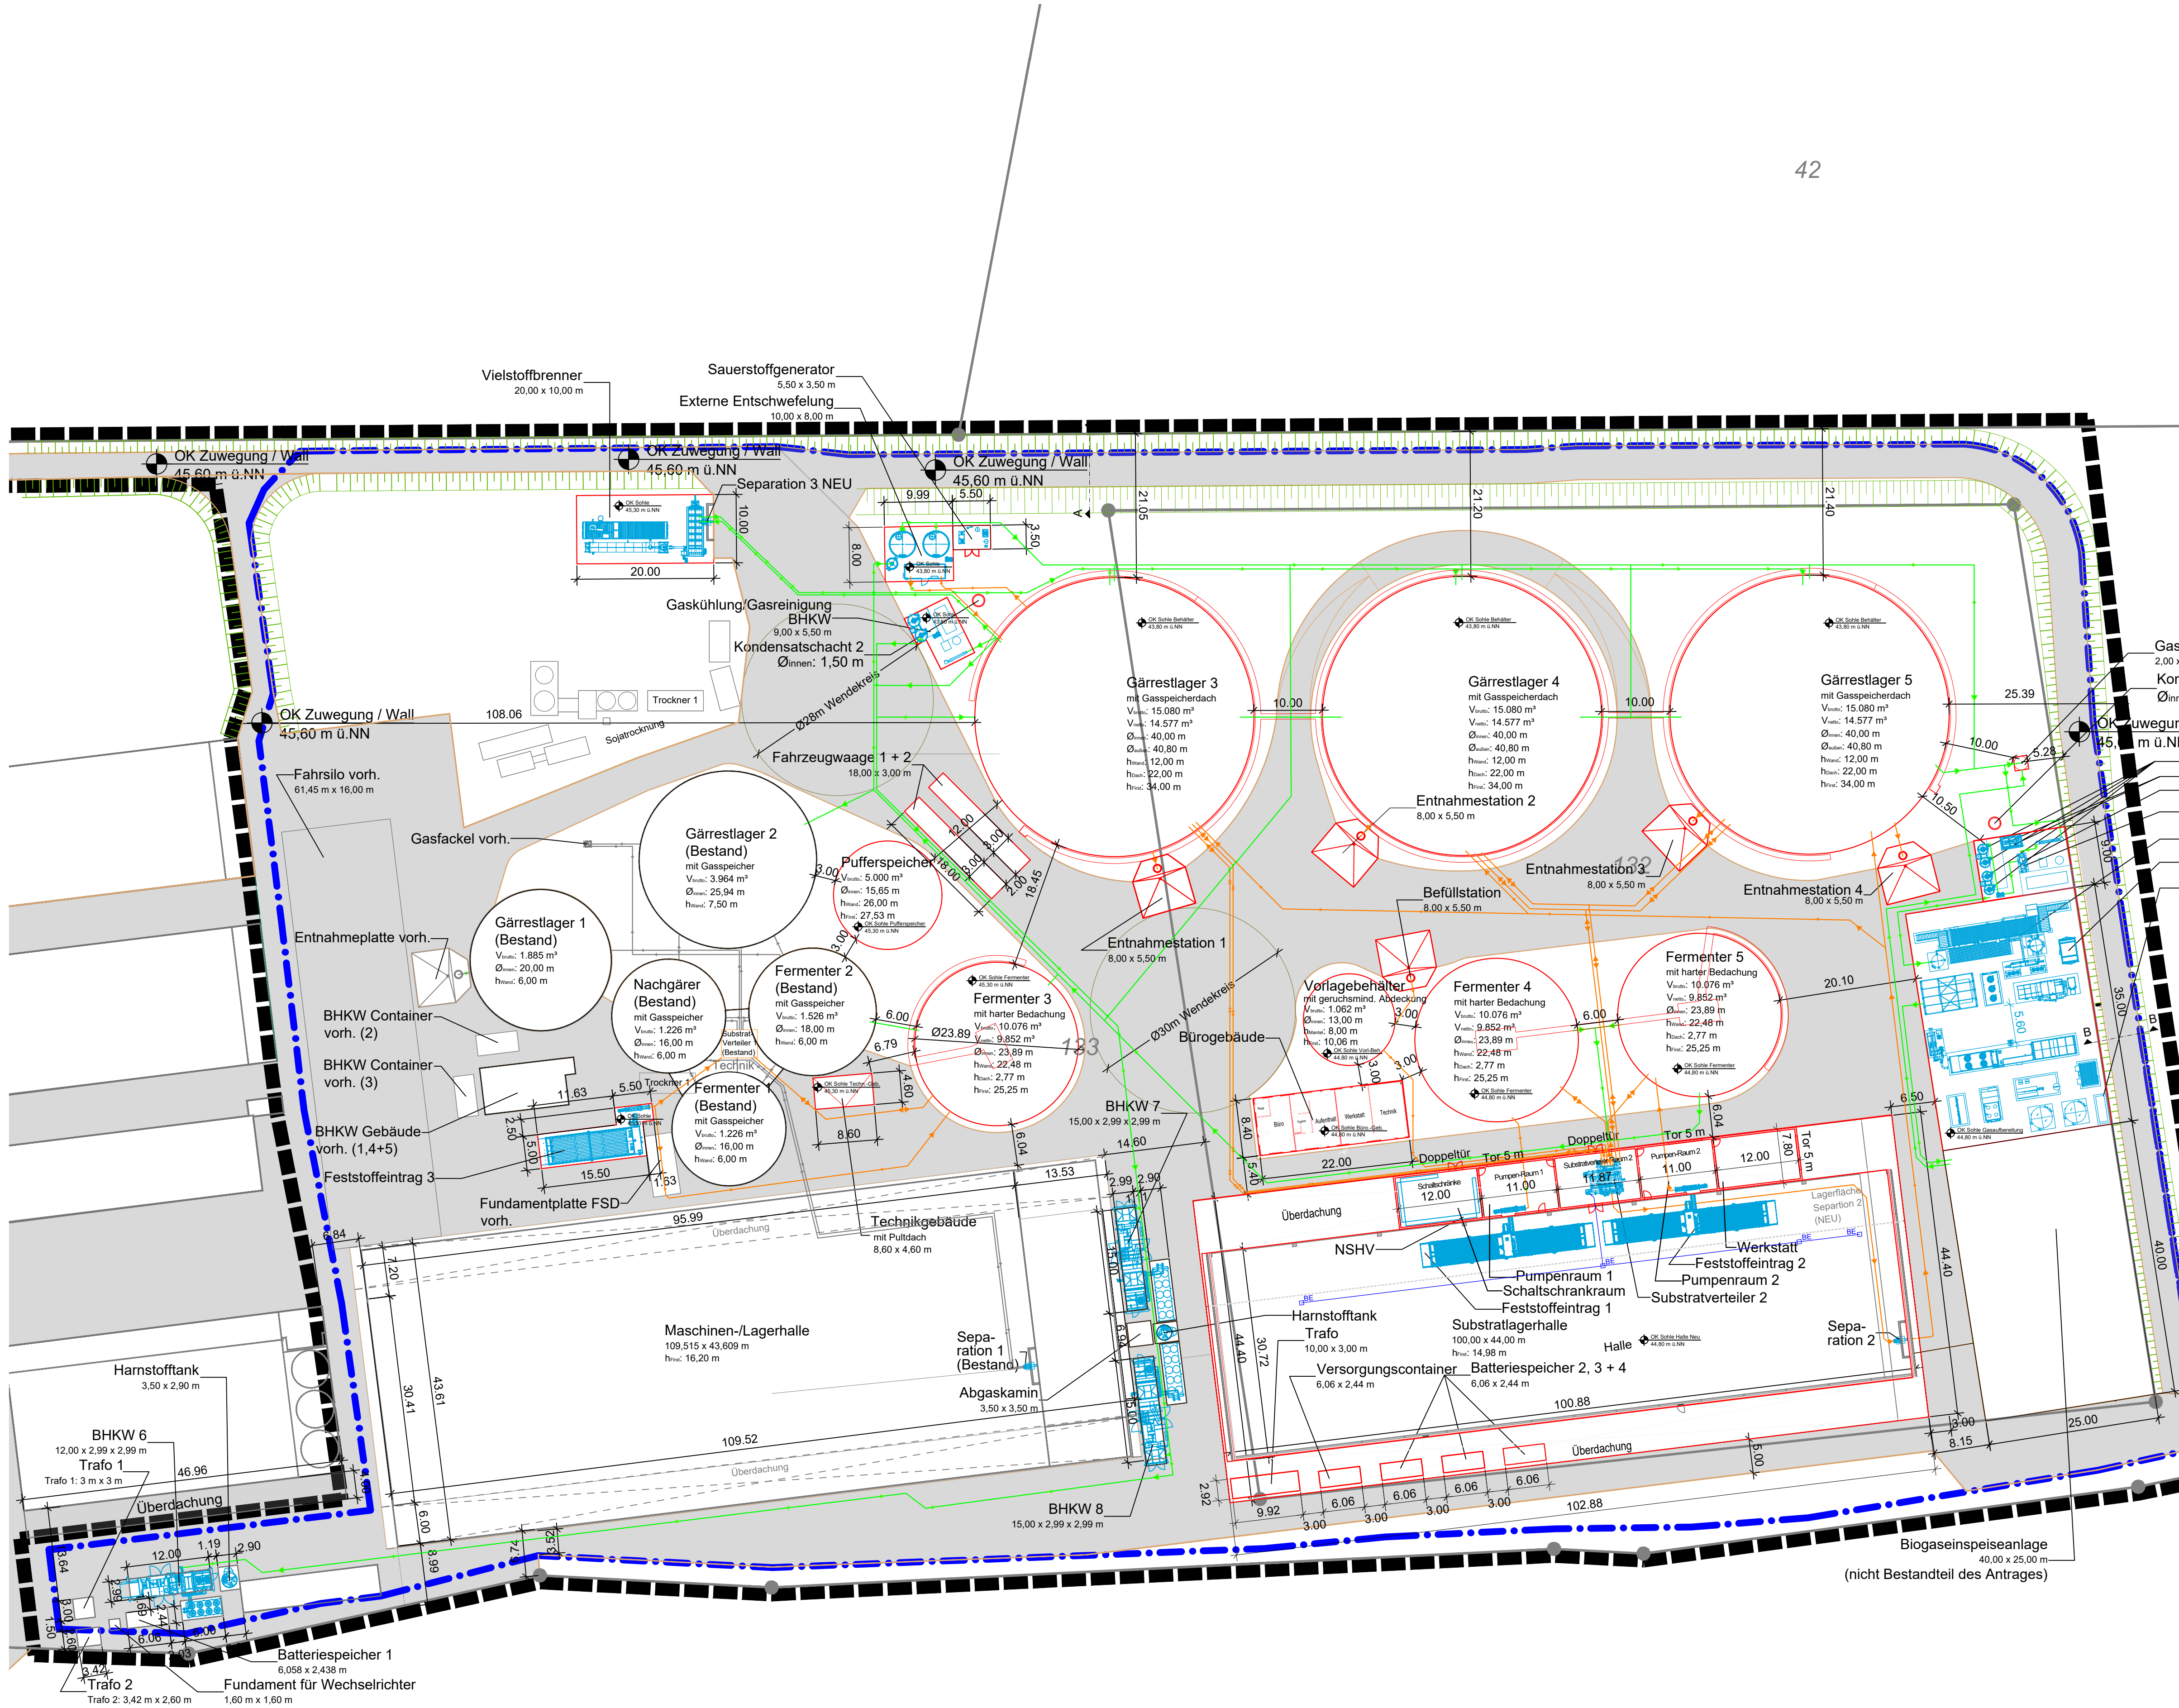

42

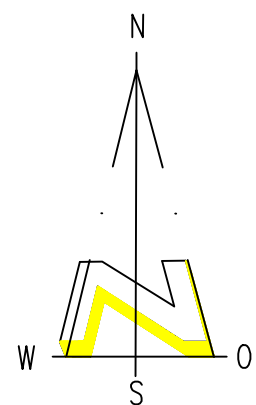

Bauort	
Bundesland	Nordrhein-Westfalen
Landkreis	Borken
Gemeinde	Gronau
Gemarkung	Epe
Flur	40
Flurstück	132, 133

Legende	
	neu zu errichtende / geänderte Gebäude / Anlagenteile
	bestehende Gebäude / Anlagenteile
	Zuwegung
	Wall
	innere Baugrenze
	Geltungsbereich B-Plan

Legende - Medien	
	Biogas
	Kondensat
	Substrat
	Heizung Vorlauf
	Heizung Rücklauf



Antragsteller (in): Biogas Donsel GmbH & Co. KG Lasterfeld 20 48599 Gronau	Planverfasser (in): bioconstruct GmbH Wellingstraße 66 D-49328 Melle Tel.: +49 (0)5226 / 5932-0 Fax: +49 (0)5226 / 5932-11
---	---

Bauort: Lasterfeld 20, 48599 Gronau

Erweiterung der Biogasanlage Gronau

Lageplan - Medien

Dateiname: Lageplan_Gronau_DS_260226.dwg		
Projekt-Nr. / Zeichn.-Nr.:	Maßstab:	Zeichenblattgröße:
B202404	1:500	DIN A1
Gezeichnet:	Datum:	Name:
Geändert:	26.02.26	D. Spangenberg

Antragsteller (in): Ort / Datum Unterschrift	Entwurfsverfasser (in): Melle, den Ort / Datum Unterschrift
--	--

Bei dieser Zeichnung handelt es sich um eine Genehmigungsplanung. Detaillierte Ausführungszeichnungen können auf Verlangen vor Baubeginn vorgelegt werden.