

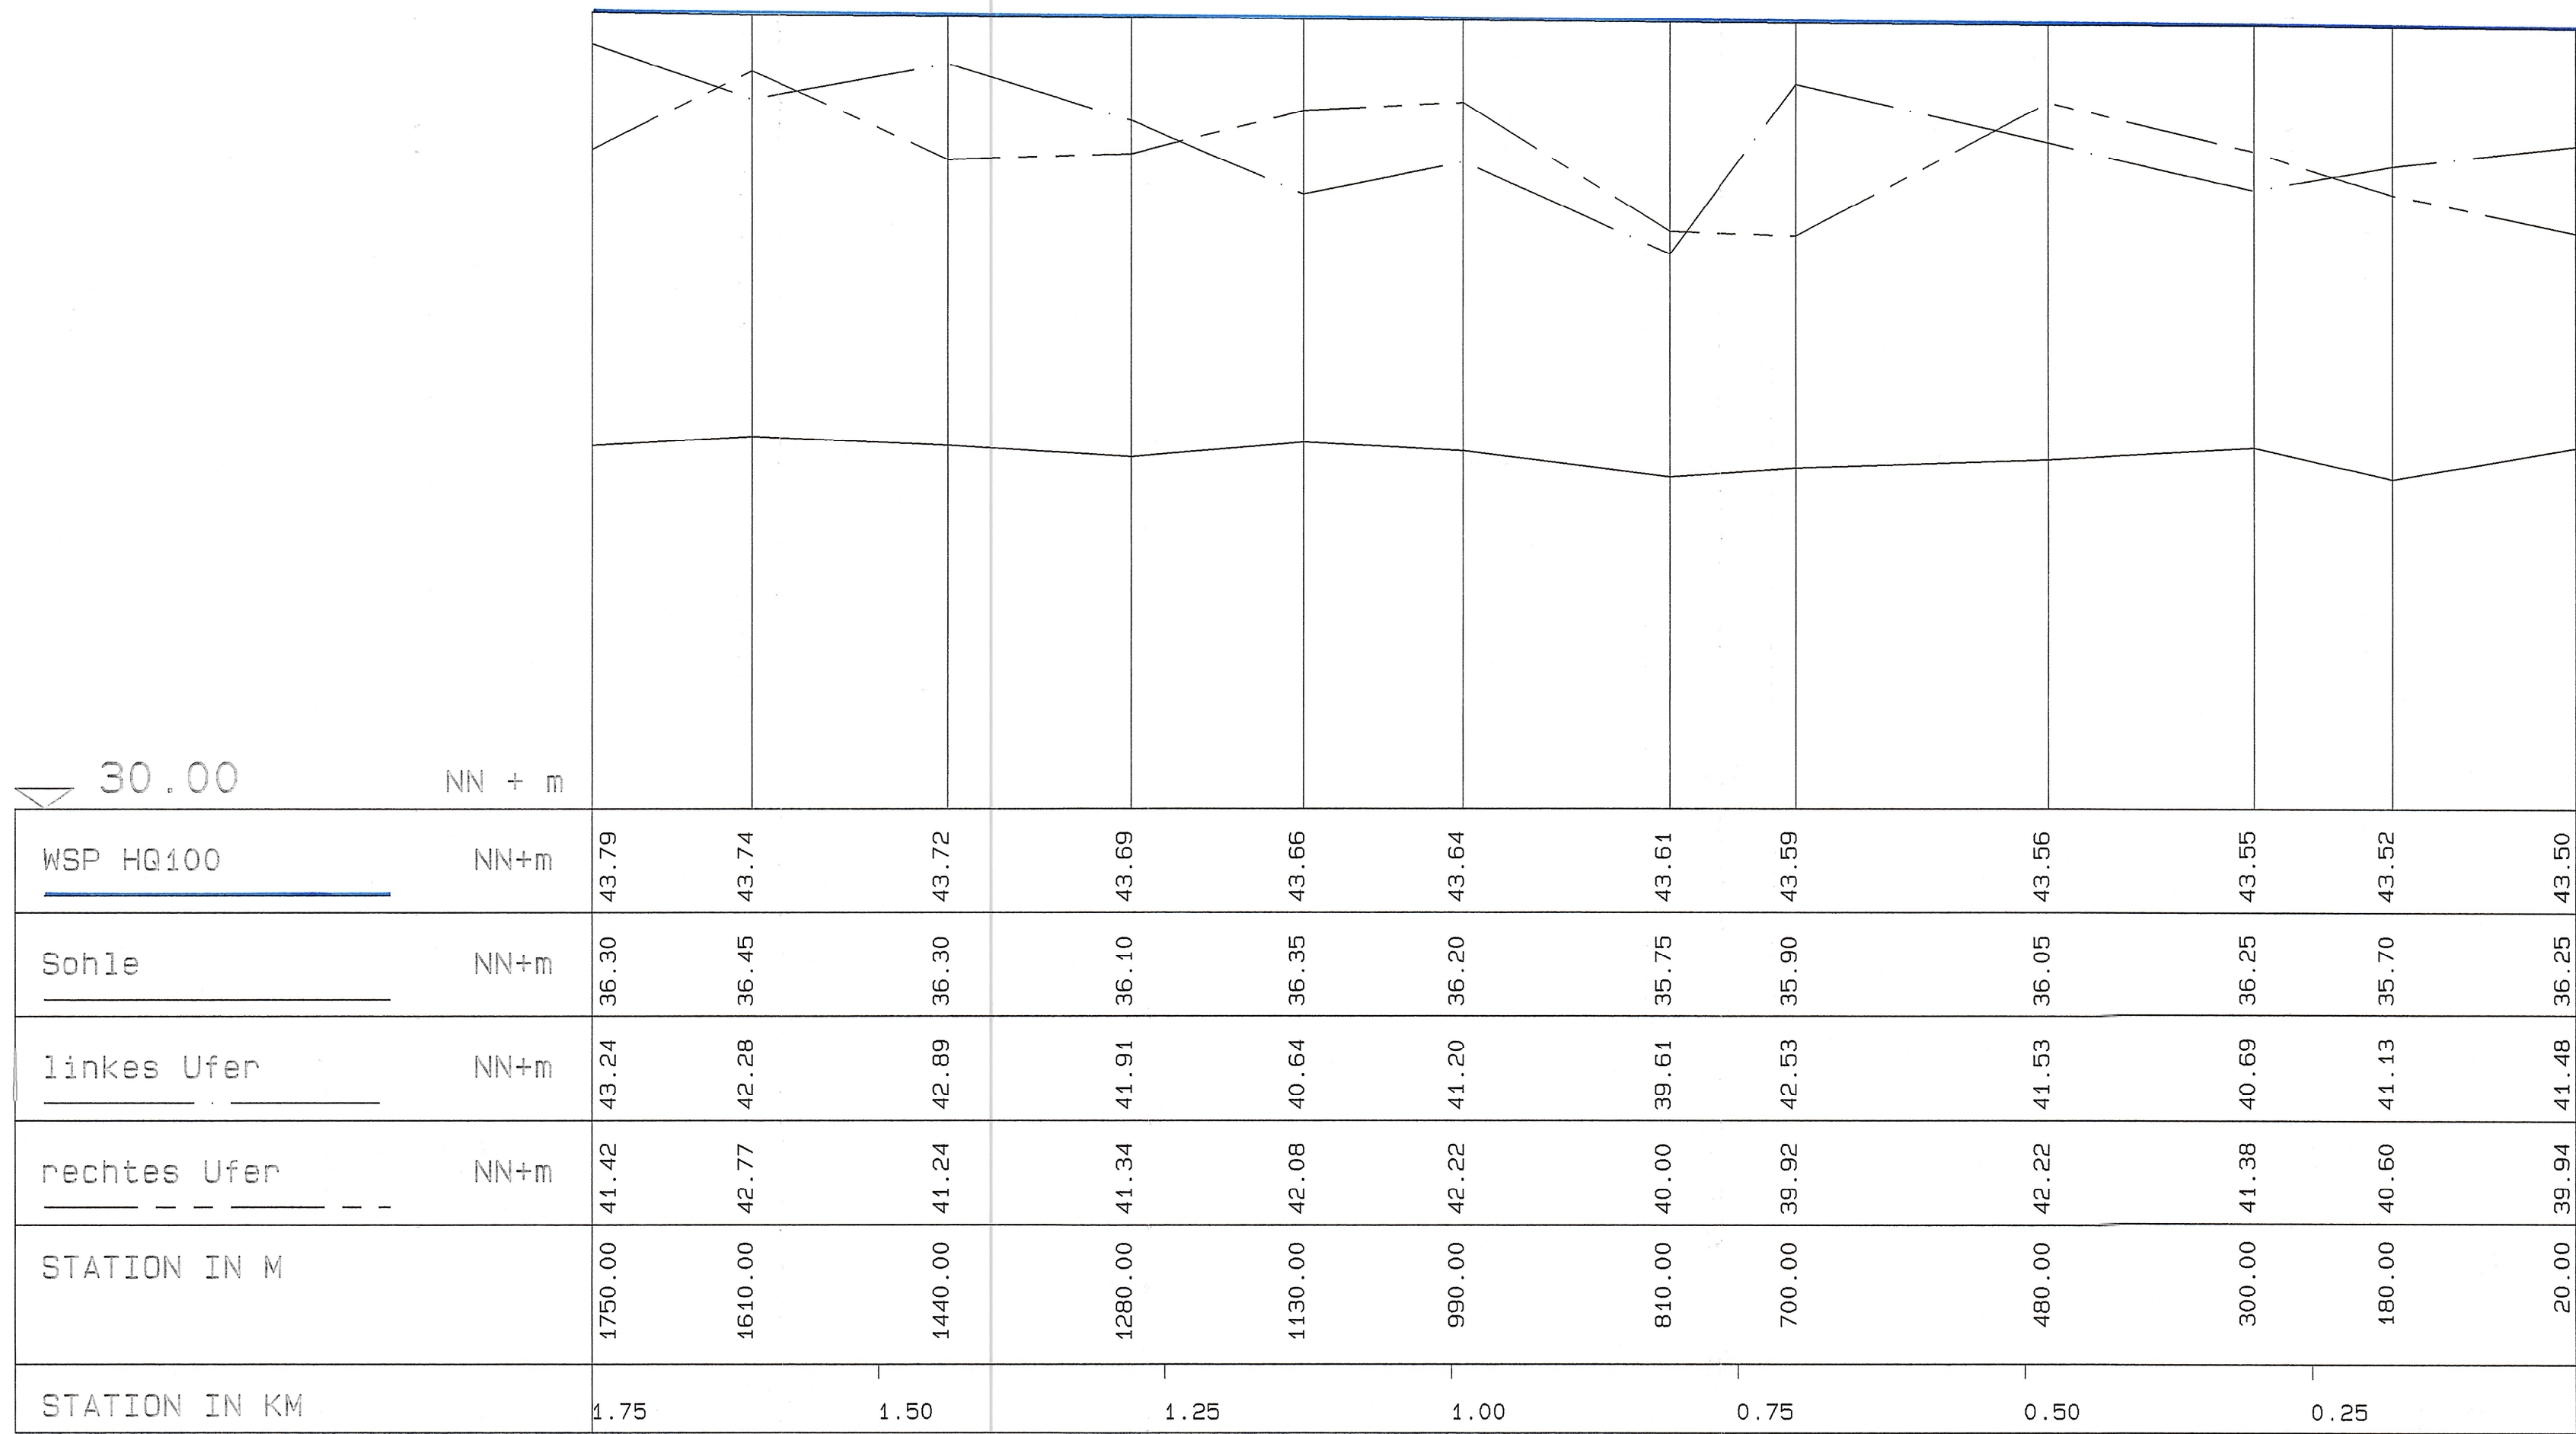
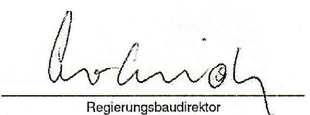


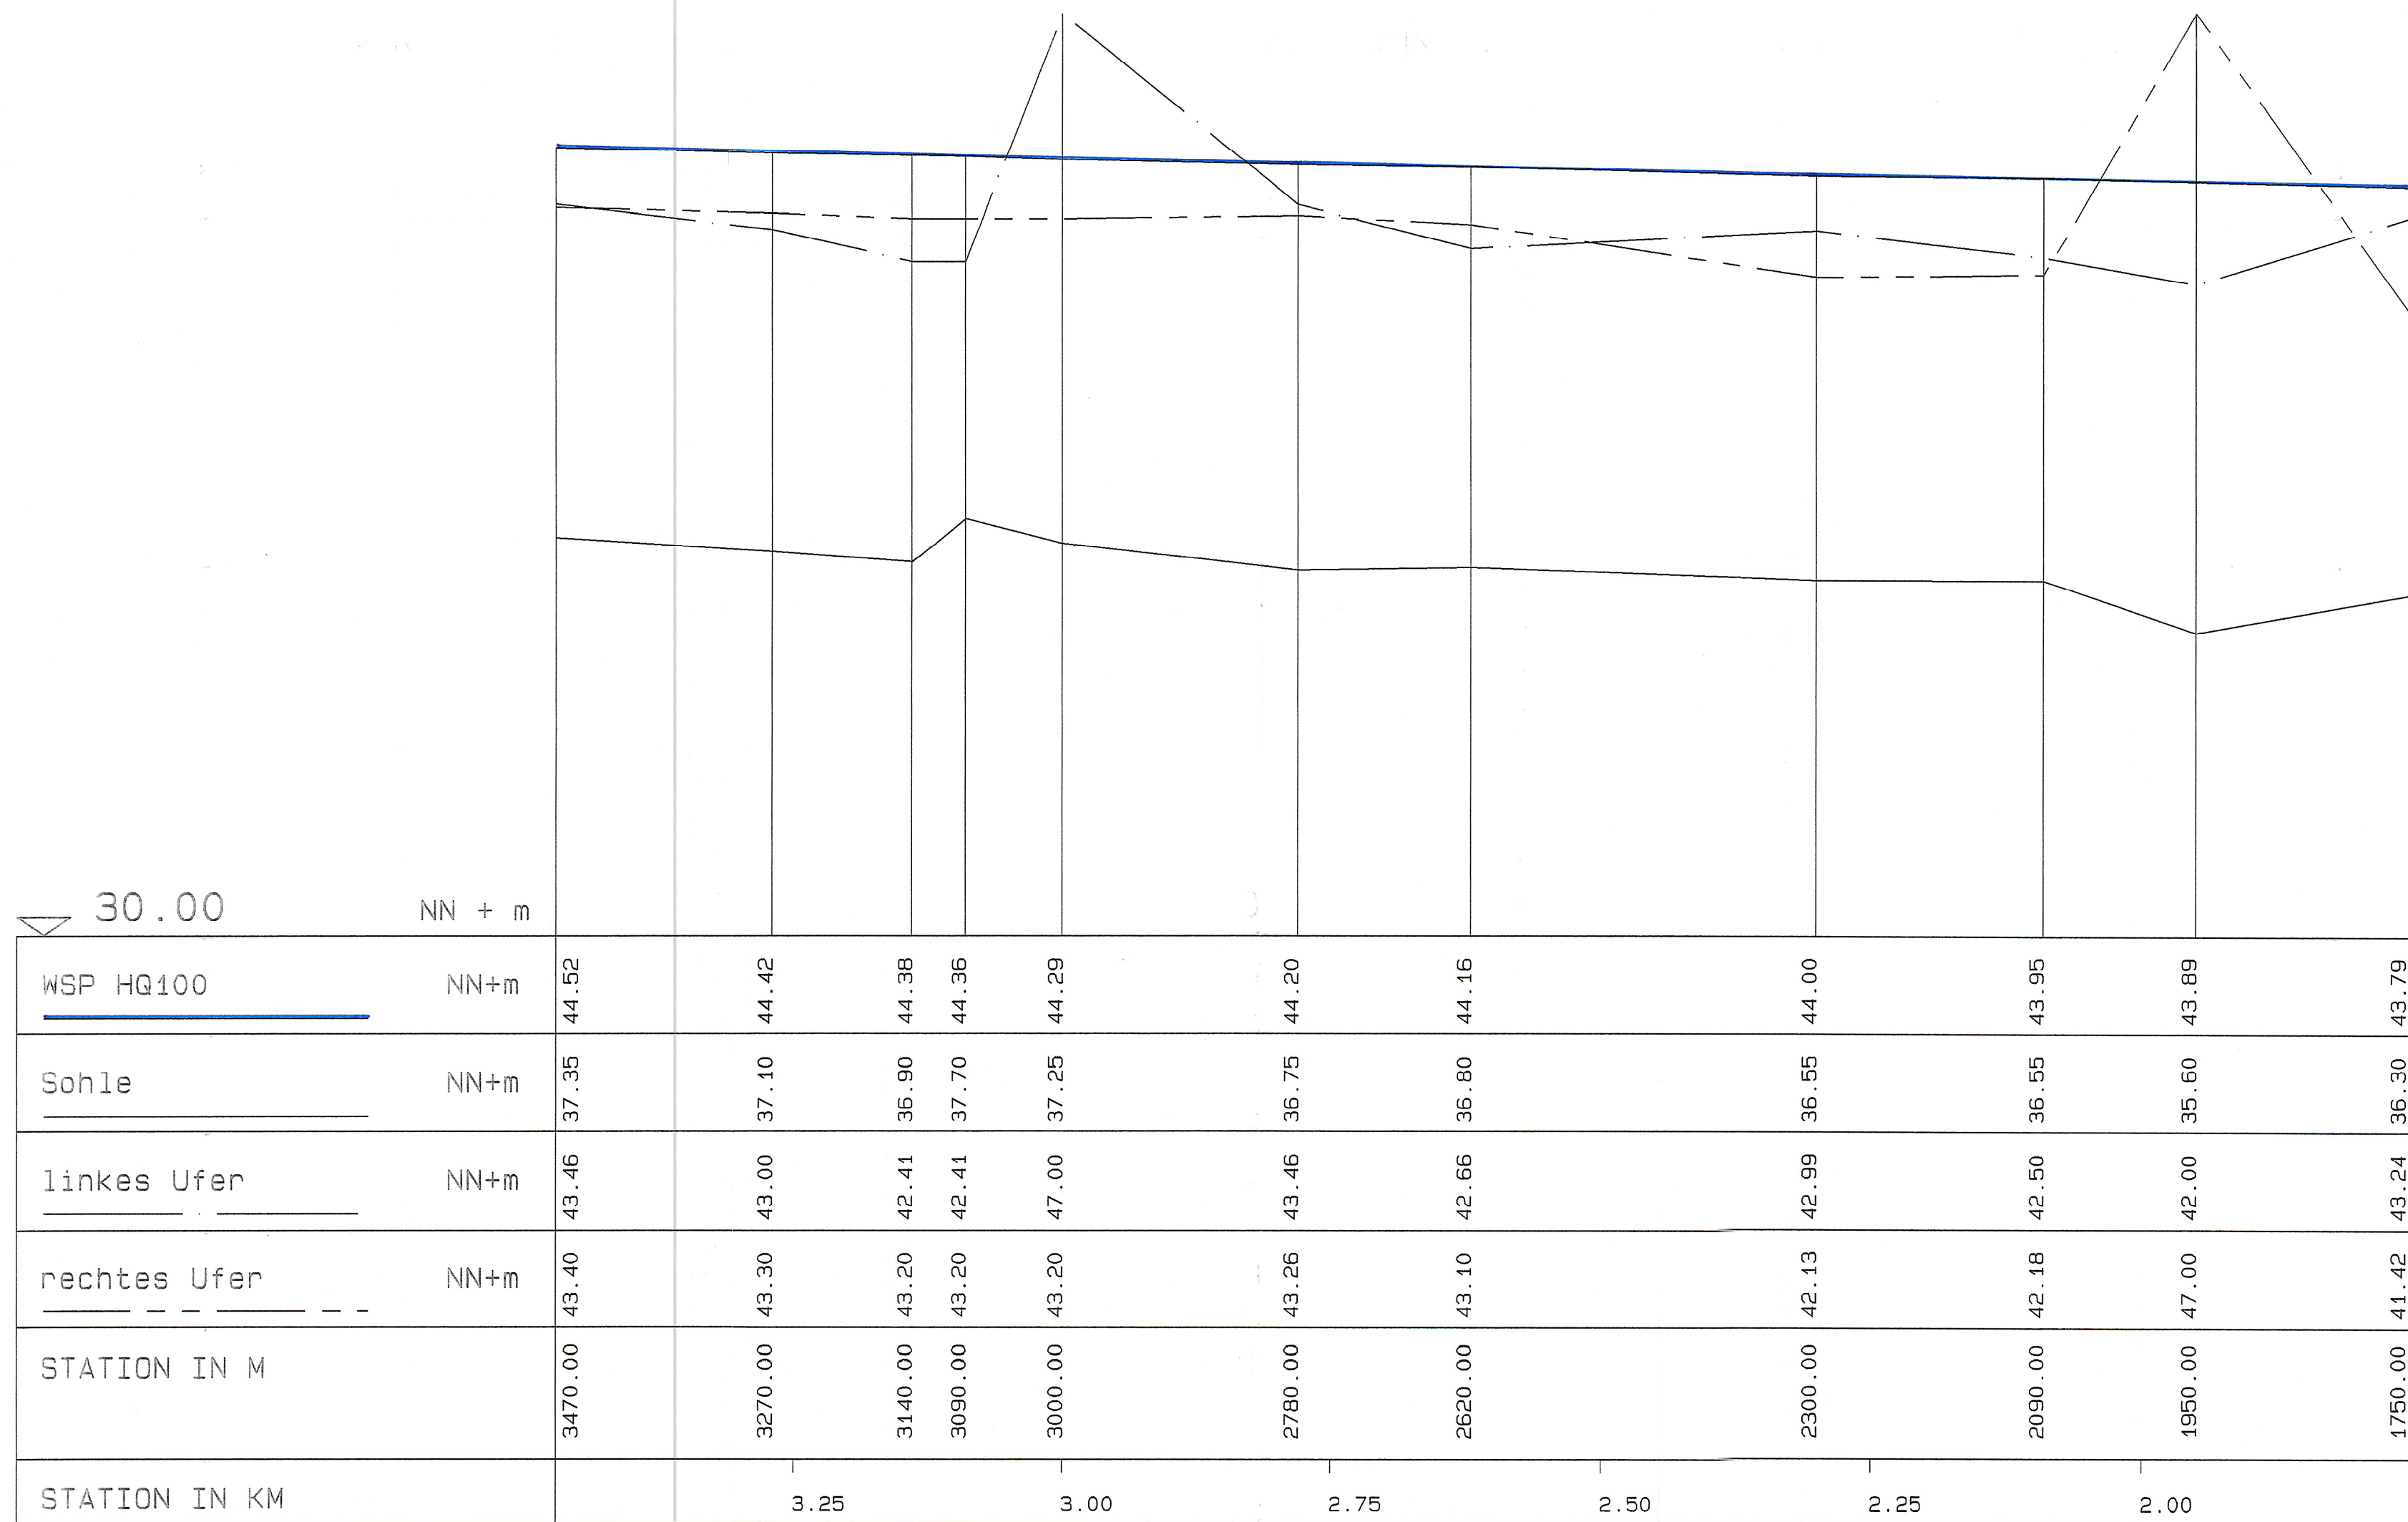

LAENGE 1730.00 M

Staat1. Umweltamt Muenster	
PROJEKT: Festsetzung der Ueberschwemmungsgebiete	
FLUSS: W E R S E - WSP fuer HQ100 -	
ABSCHNITT: Laengsschnitt von Stat. 0+020 - 1+750	
MASSSTAEBE	Aufgestellt:
LAENGEN 1 : 5000	Münster, den 13.08.2001
HOEHEN 1 : 100	i.A.  Regierungsbaudirektor

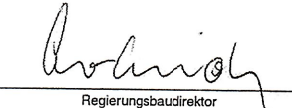

Staatl. Umweltamt Muenster	
PROJEKT: Festsetzung der Ueberschwemmungsgebiete	
FLUSS: W E R S E - WSP fuer HQ100 -	
ABSCHNITT: Laengsschnitt von Stat. 1+750 - 3+470	
MASSSTAEBE	Aufgestellt:
LAENGEN 1 : 5000	Münster, den 13.08.2001
HOEHEN 1 : 100	i.A.  Regierungsbaudirektor

32.00

NN + m

WSP HQ100	NN+m	45.59	45.54	45.53	45.50	45.39		45.25	45.23	45.18	45.11	45.04	44.98	44.96	44.79	44.82	44.77	44.71	44.67	44.63	44.57	44.52
Sohle	NN+m	38.48	38.90	39.00	39.10	39.15		39.00	39.00	39.20	39.50	39.60	39.00	39.50	39.00	34.00	36.70	37.00	37.05	37.10	37.70	37.35
linkes Ufer	NN+m	43.88	47.00	44.00	44.02	43.83		43.50	43.46	43.51	44.03	43.86	43.79	42.85	46.00	43.86	43.60	43.27	43.40	43.27	43.35	43.46
rechtes Ufer	NN+m	44.48	47.00	44.50	44.34	43.22		44.10	44.03	44.07	43.73	43.19	43.94	44.16	44.50	43.54	43.30	43.10	42.75	42.38	42.00	43.40
STATION IN M		5880.00	5810.00	5780.00	5730.00	5550.00	5100.00	5280.00	5230.00	5050.00	4870.00	4680.00	4480.00	4330.00	4255.00	4220.00	4120.00	3970.00	3850.00	3700.00	3600.00	3470.00
STATION IN KM			5.75			5.50		5.25		5.00		4.75	4.50		4.25		4.00		3.75		3.50	

LAENGE 2410.00 M

Eisenbahnbruecke
KUK ca. 47,00

Einmündung Edelbach

Wehr Havichh. Muehle
Bruecke

Staatl. Umweltamt Muenster

PROJEKT: Festsetzung der Ueberschwemmungsgebiete

FLUSS: W E R S E - WSP fuer HQ100 -

ABSCHNITT: Laengsschnitt von Stat. 3+470 - 5+880

MASSTAEBE

LAENGEN 1 : 5000


HOEHEN 1 : 100

Aufgestellt:

Münster, den 13.08.2001

i.A.

Bohmer
Regierungsbaudirektor

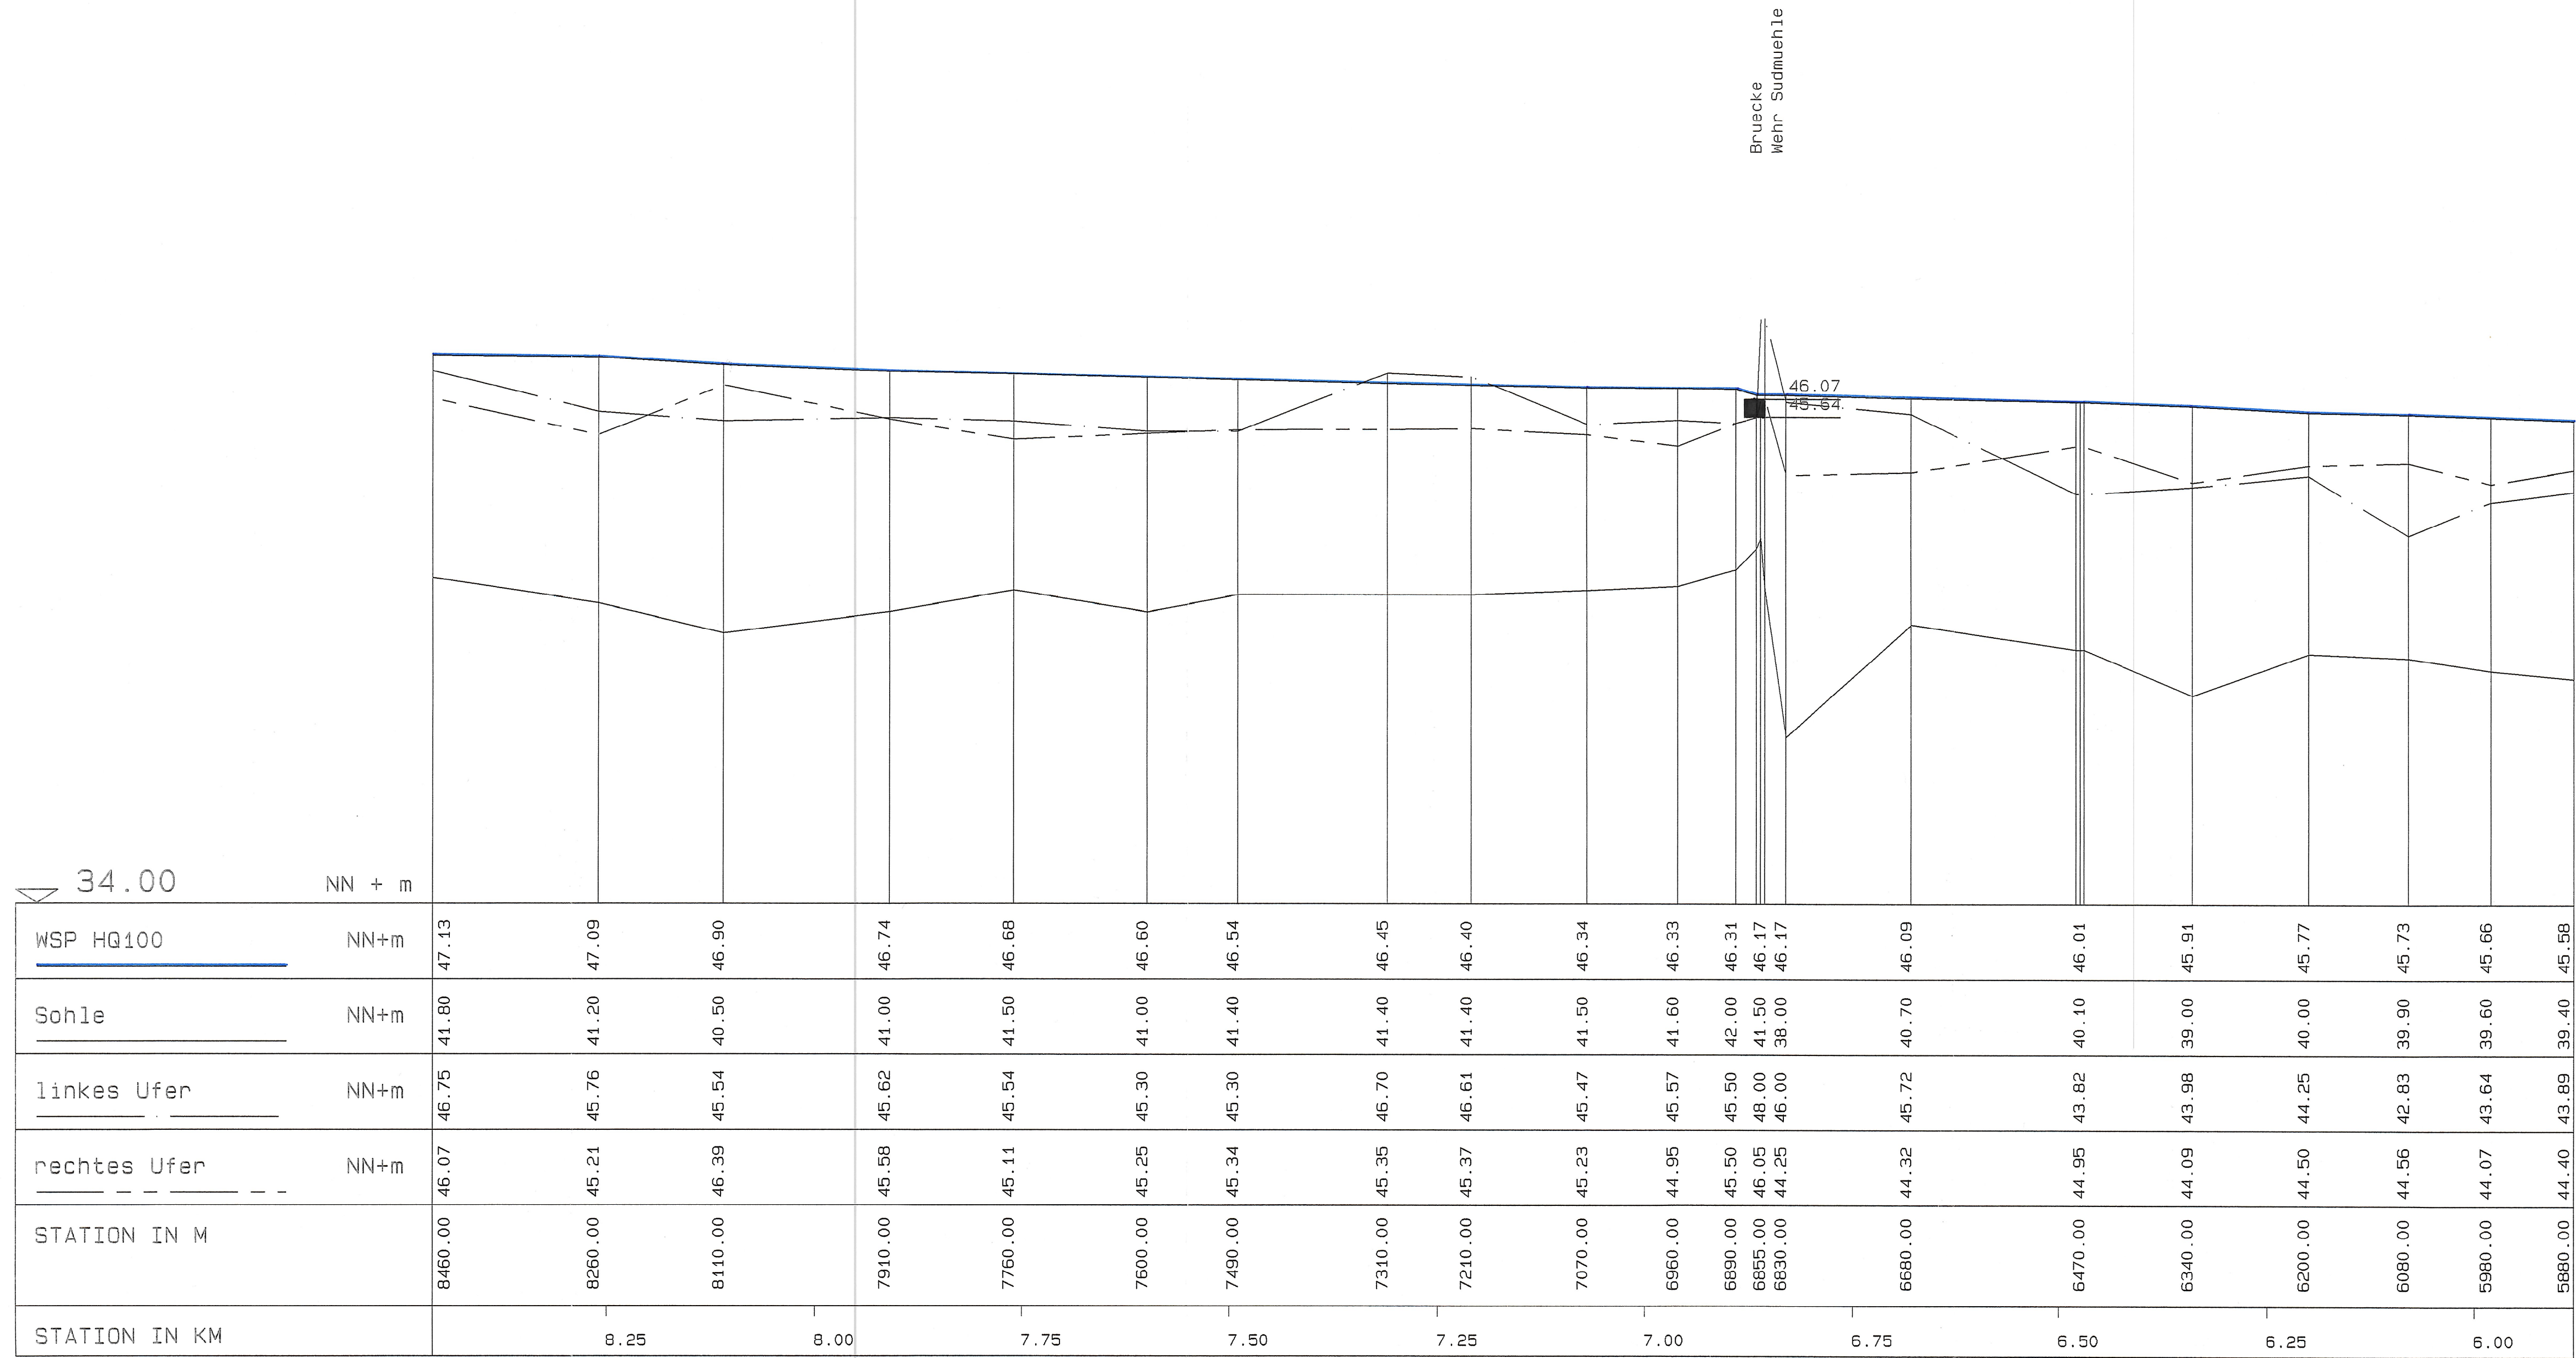

LAENGE 2580.00 M

Staatl. Umweltamt Muenster	
PROJEKT: Festsetzung der Ueberschwemmungsgebiete	
FLUSS: W E R S E - WSP fuer HQ100 -	
ABSCHNITT: Laengsschnitt von Stat. 5+880 - 8+460	
MASSTAEBE	Aufgestellt:
LAENGEN 1 : 5000	Münster, den 13.08.2001
HOEHEN 1 : 100	i.A. 

35.00 NN + m

WSP HQ100	NN+m	48.26	48.22	48.19	48.15	48.12	48.09	48.05	47.99	47.95	47.91	47.87	47.84	47.78	47.77	47.69	47.54	47.35	47.13
Sohle	NN+m	41.10	40.50	41.70	41.70	40.80	41.70	42.00	40.50	41.30	41.30	40.90	42.00	41.80	41.80	40.00	41.00	40.50	41.80
linkes Ufer	NN+m	46.01	45.44	46.30	45.97	45.94	46.04	45.79	46.83	46.33	46.08	45.57	45.88	45.70	45.59	45.17	45.52	45.38	46.75
rechtes Ufer	NN+m	46.12	46.19	45.44	45.43	45.46	45.36	46.21	46.02	45.35	45.15	45.96	45.04	46.00	45.96	45.30	45.27	45.99	46.07
STATION IN M		11570.0	11390.0	11150.0	10900.0	10710.0	10590.0	10430.0	10275.0	10110.0	9910.00	9760.00	9600.00	9450.00	9390.00	9160.00	9000.00	8730.00	8460.00
STATION IN KM		11.50	11.25	11.00		10.75	10.50	10.25	10.00	9.75	9.50	9.25	9.00	8.75	8.50				

LAENGE 3110.00 M

Staatl. Umweltamt Muenster

PROJEKT: Festsetzung der Ueberschwemmungsgebiete


FLUSS: W E R S E - WSP fuer HQ100 -


ABSCHNITT: Laengsschnitt von Stat. 8+460 - 11+570

MASSTAEBE


LAENGEN 1 : 5000

HOEHEN 1 : 100

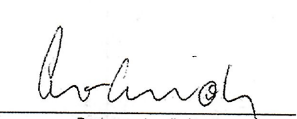Aufgestellt:
Münster, den 13.08.2001
i.A. 
Regierungsdirektor

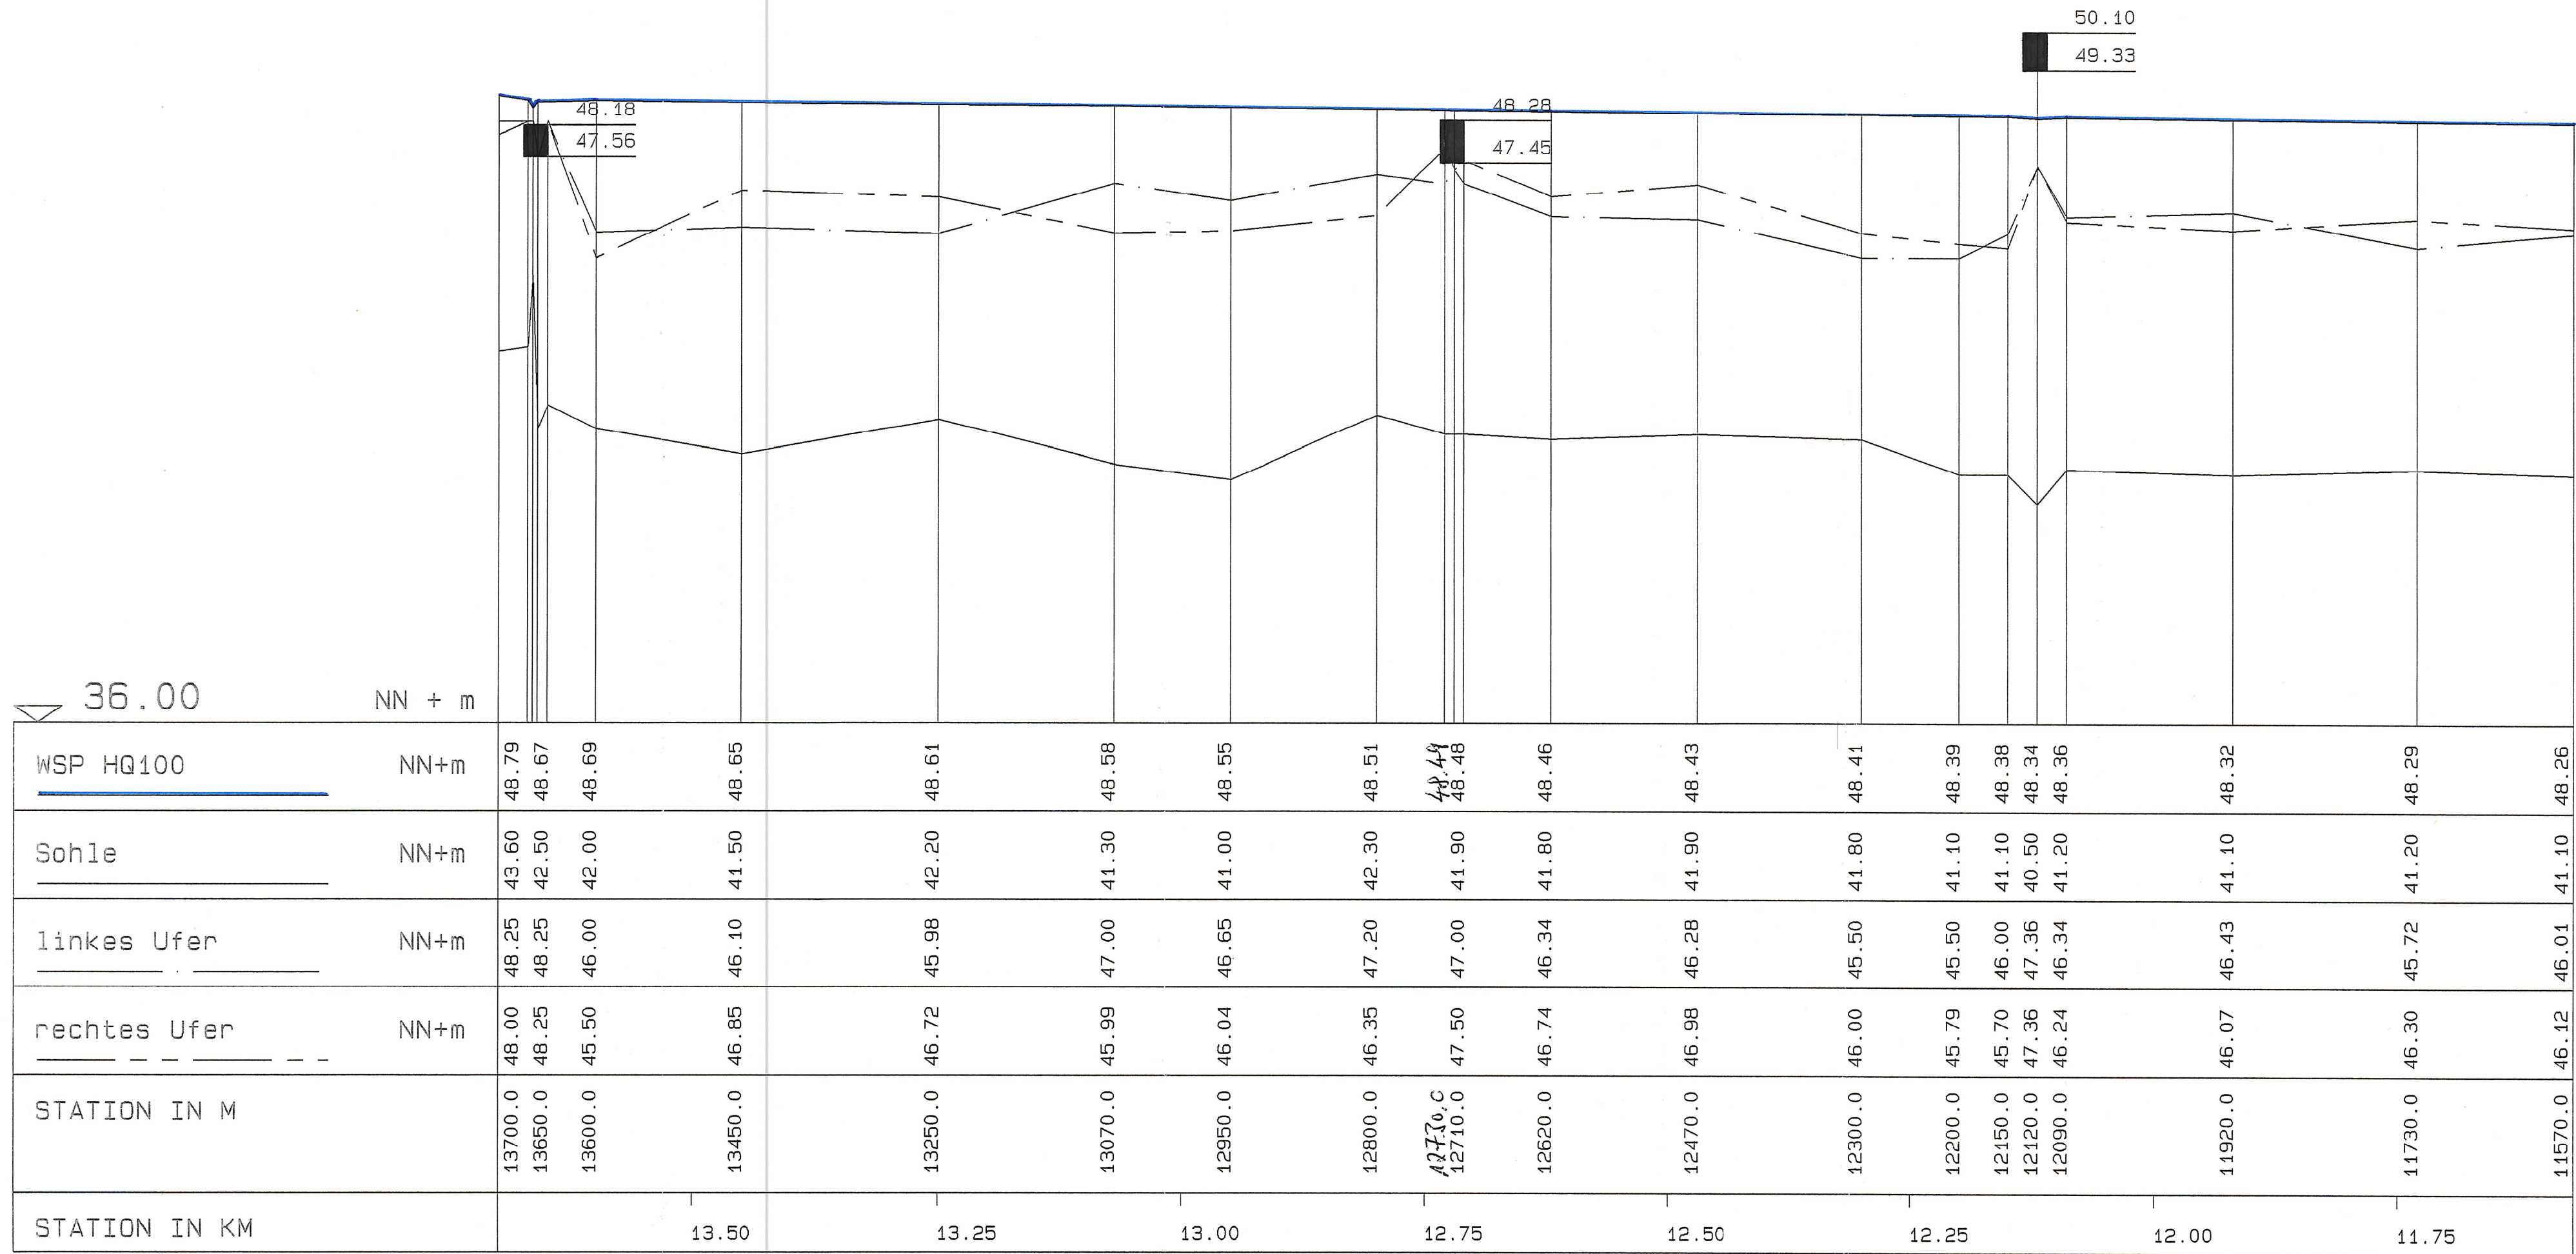


LAENGE 2130.00 M

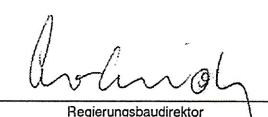Staatl. Umweltamt Muenster	
PROJEKT: Festsetzung der Ueberschwemmungsgebiete	
FLUSS: W E R S E - WSP fuer HQ100 -	
ABSCHNITT: Laengsschnitt von Stat. 11+570 - 13+700	
MASSSTAEBE	Aufgestellt:
LAENGEN 1 : 5000	Münster, den 13.08.2001
HOEHEN 1 : 100	i.A.  Regierungsbaudirektor

Einmündung Honebach
Bruecke
Wolbecker Str.

Einmündung Kreuzbach

51.50
50.10

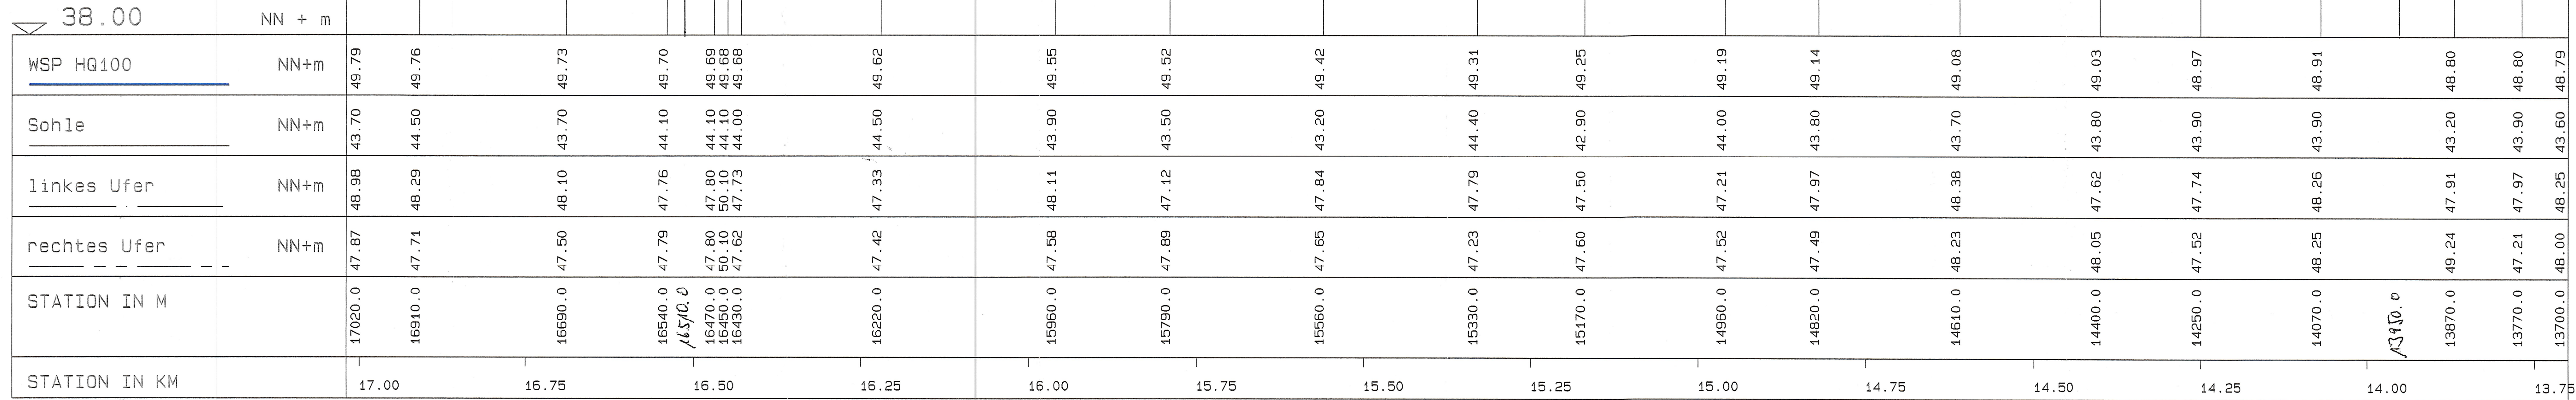

LAENGE 3320.00 M

Staatl. Umweltamt Muenster

PROJEKT: Festsetzung der Ueberschwemmungsgebiete

FLUSS: W E R S E - WSP fuer HQ100 -


ABSCHNITT: Laengsschnitt von Stat. 13+700 - 17+020


MASSTAEBE

LAENGEN 1 : 5000

HOEHEN 1 : 100

Aufgestellt:
Münster, den 13.08.2001

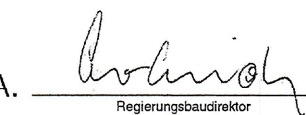i.A. 
Regierungsbauinspektor

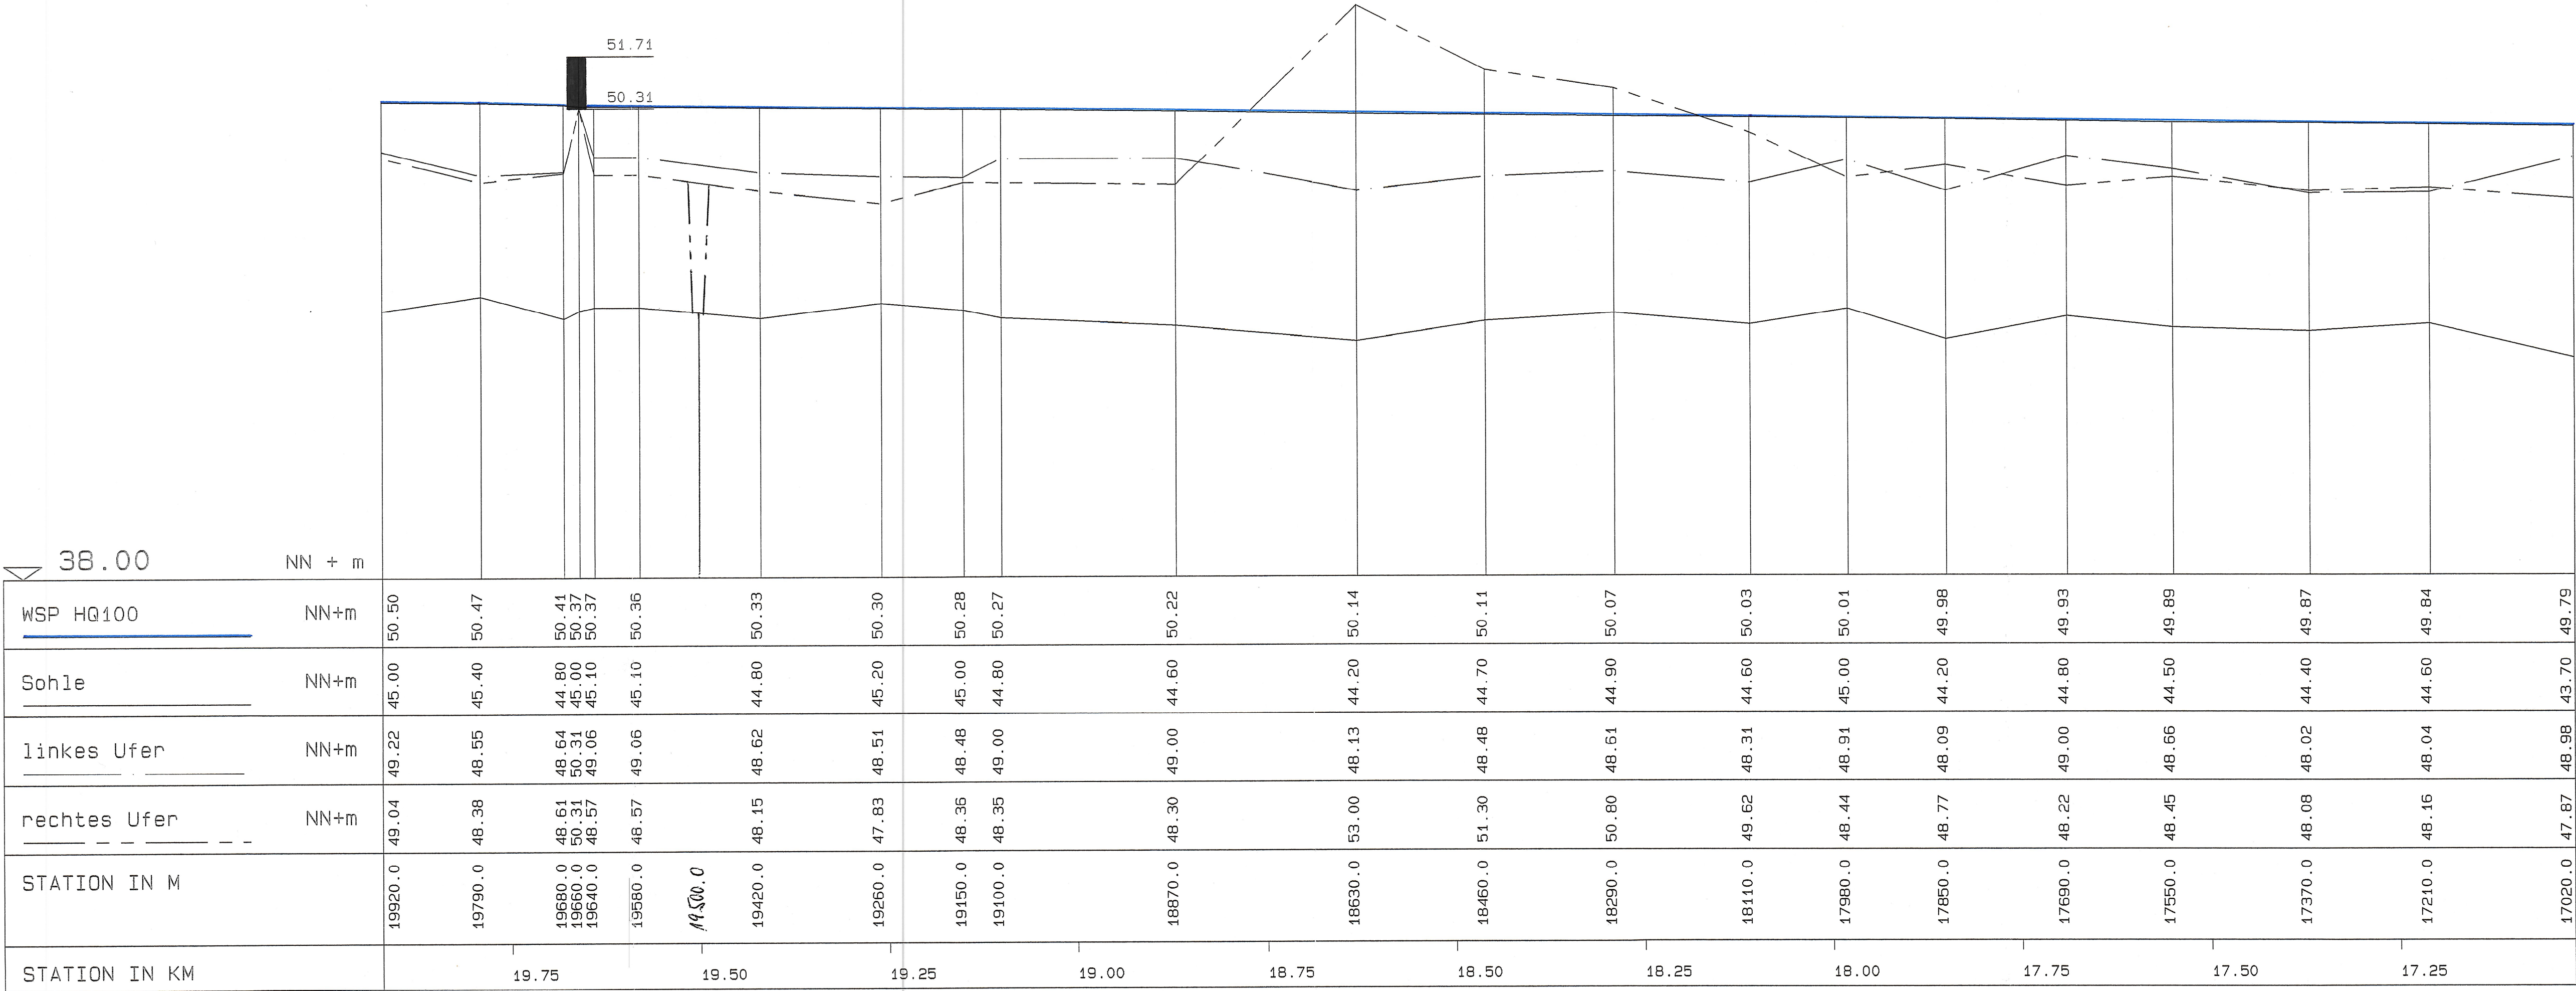


Staatl. Umweltamt Muenster	
PROJEKT: Festsetzung der Ueberschwemmungsgebiete	
FLUSS: W E R S E - WSP fuer HQ100 -	
ABSCHNITT: Laengsschnitt von Stat. 17+020 - 19+920	
MASSTAEBE	Aufgestellt:
LAENGEN 1 : 5000	Münster, den 13.08.2001
HOEHEN 1 : 100	i.A.  Regionalbaudirektor

39.00 NN + m

WSP HQ100	NN+m	51.13	51.08	51.06	51.03	50.98	50.96	50.92	50.88	50.84	50.81	50.80	50.76	50.72	50.68	50.64	50.61	50.58	50.50	50.50
Sohle	NN+m	46.15	46.10	45.95	45.75	45.10	45.75	45.70	45.20	45.70	45.80	45.80	45.40	44.90	45.60	45.40	45.10	45.40	44.20	45.00
linkes Ufer	NN+m	49.08	49.20	48.88	49.10	49.96	49.18	49.37	49.06	49.18	48.91	49.05	48.69	48.51	48.72	48.66	48.70	48.82	48.91	49.02
rechtes Ufer	NN+m	49.08	49.22	49.43	48.92	49.40	48.99	48.75	48.86	48.74	50.20	48.52	48.85	48.86	48.91	49.08	48.82	49.00	49.07	49.04
STATION IN M		22300.0	22150.0	22000.0	21900.0	21770.0	21630.0	21590.0	21400.0	21250.0	21100.0	21030.0	20880.0	20730.0	20520.0	20390.0	20260.0	20100.0	19960.0	19820.0
STATION IN KM		22.25	22.00			21.75		21.50		21.25		21.00		20.75		20.50		20.25		20.00

LAENGE 2380.00 M

Staatl. Umweltamt Muenster	
PROJEKT: Festsetzung der Ueberschwemmungsgebiete	
FLUSS: W E R S E - WSP fuer HQ100 -	
ABSCHNITT: Laengsschnitt von Stat. 19+920 - 22+300	
MASSTAEBE	Aufgestellt: Münster, den 13.08.2001
LAENGEN 1 : 5000	i.A.  Regierungsauditor
HOEHEN 1 : 100	

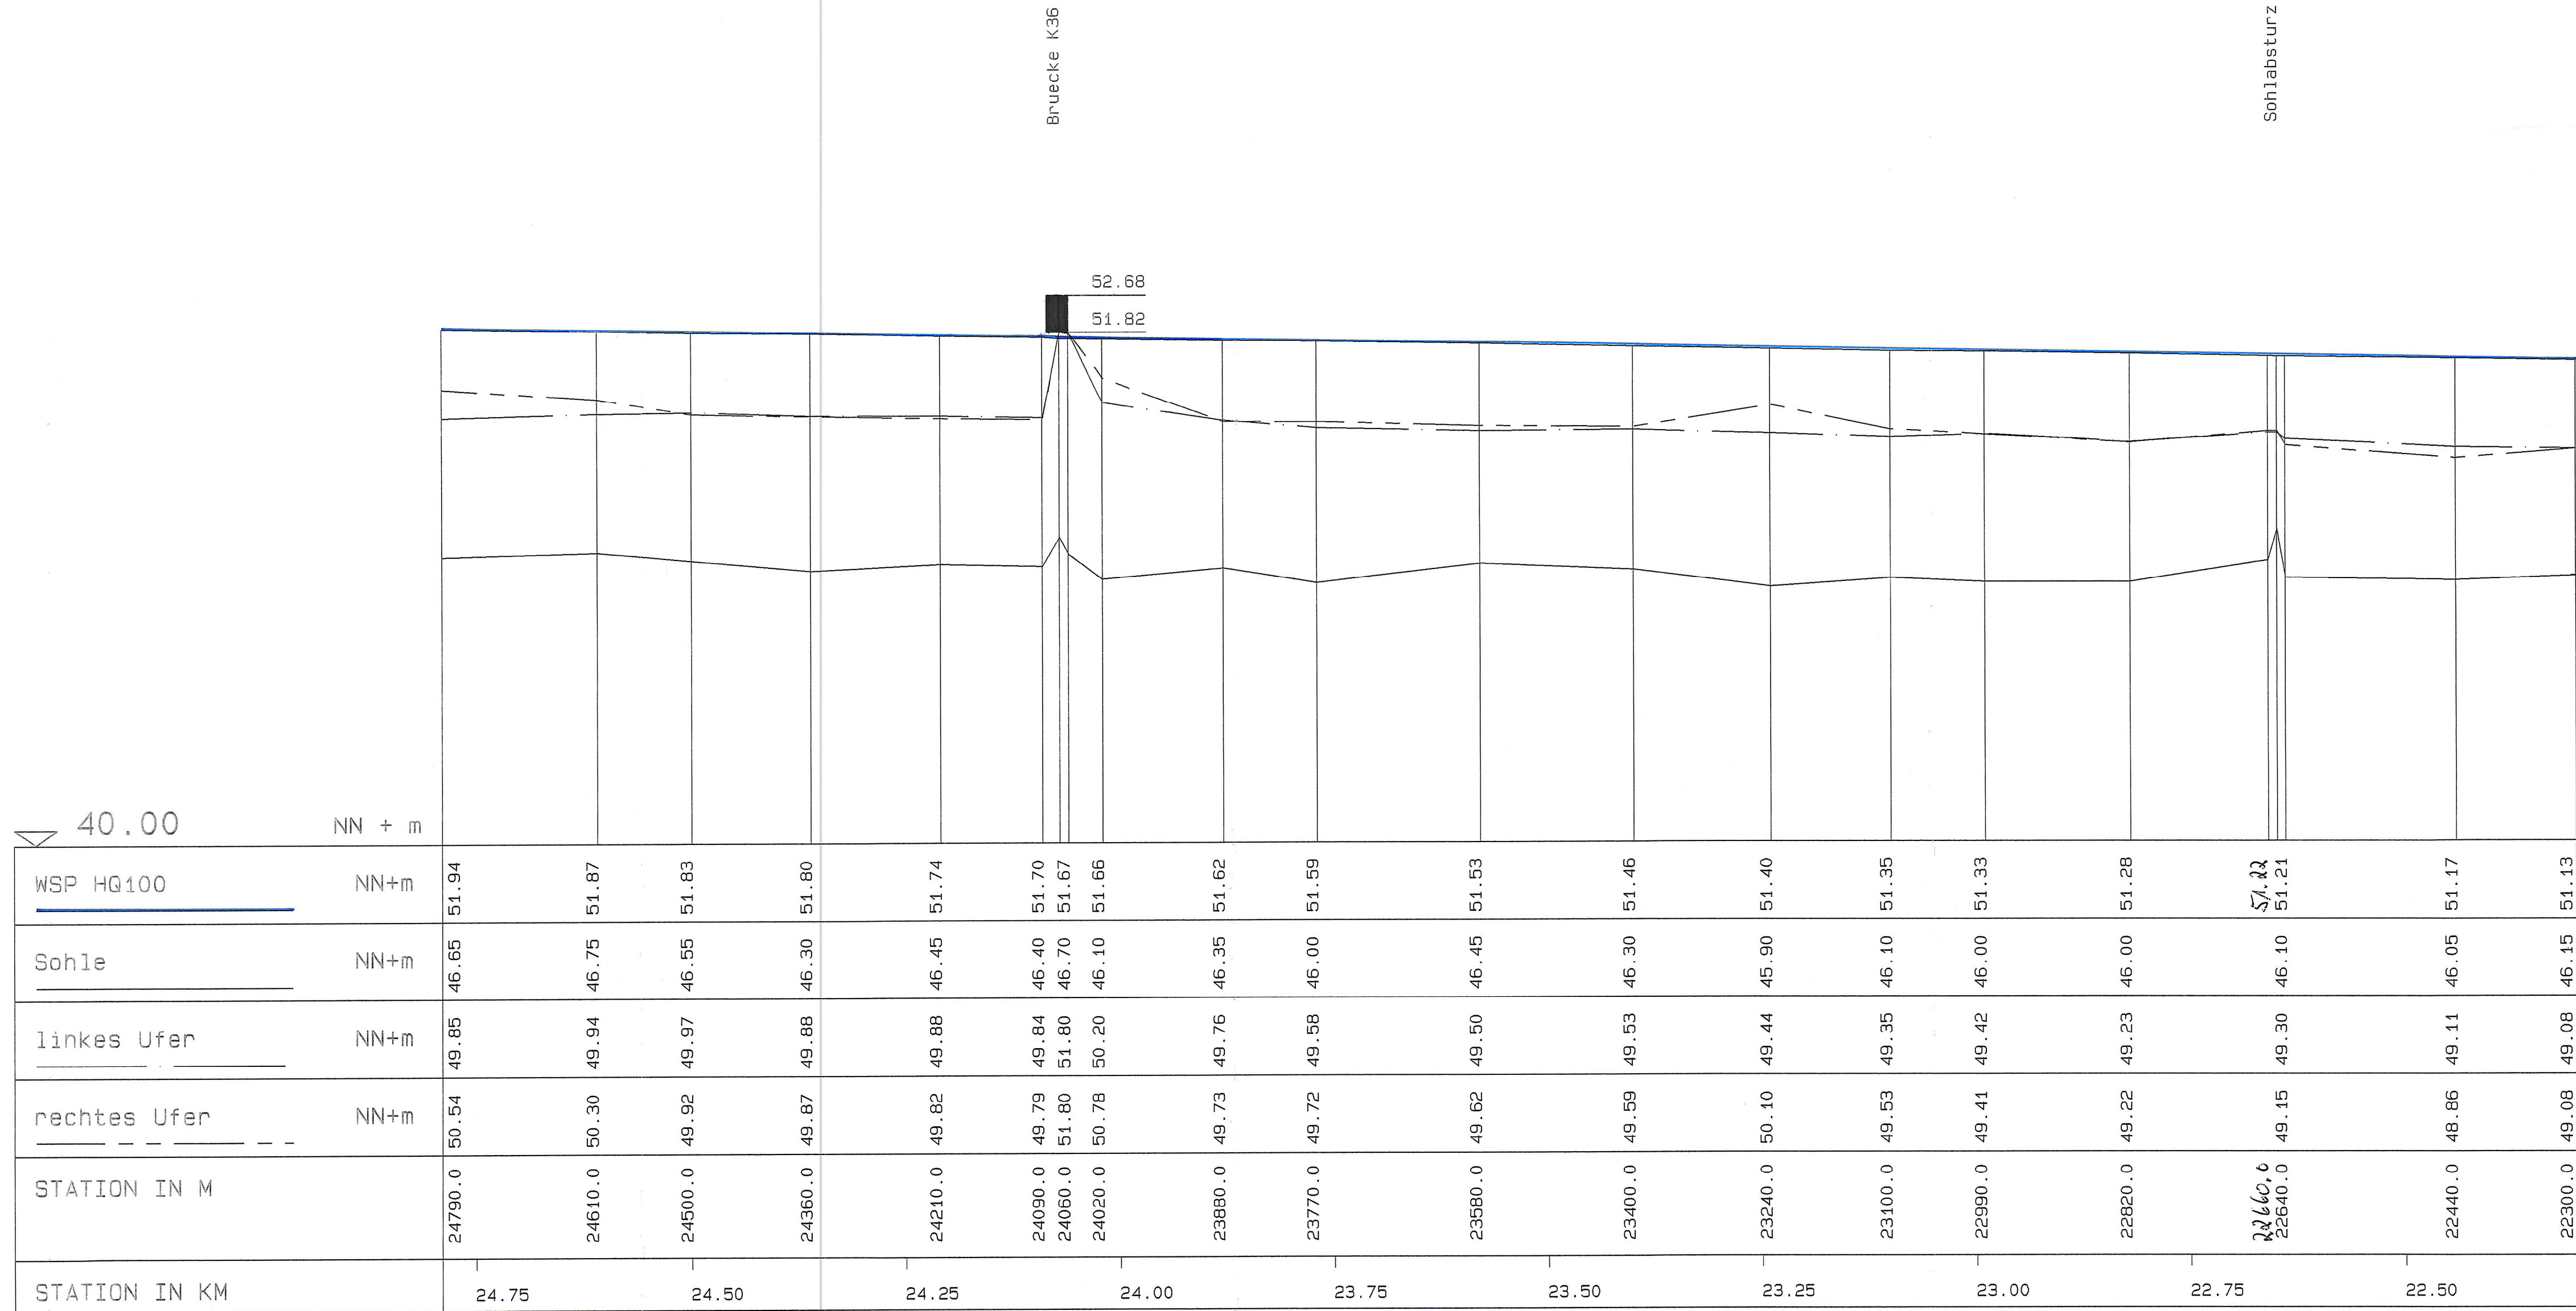

LAENGE 2490.00 M

Staatl. Umweltamt Muenster	
PROJEKT: Festsetzung der Ueberschwemmungsgebiete	
FLUSS: W E R S E - WSP fuer HQ100 -	
ABSCHNITT: Laengsschnitt von Stat. 22+300 - 24+790	
MASSTAEBE	Aufgestellt: Münster, den 13.08.2001
LAENGEN 1 : 5000	i.A.  Regierungsbaudirektor
HOEHEN 1 : 100	