

42.00

WSP HQ100	NN+m	53.74	53.72	53.70	53.70	53.67	53.60	53.57	53.37	53.38	53.35	53.31	53.28	53.26	53.22	53.18	53.12	53.08
Sohle	NN+m	50.20	50.10	50.10	49.65	50.10	49.60	50.14	48.20	48.20	48.30	48.35	47.95	48.00	48.10	47.80		
linkes Ufer	NN+m	55.10	53.92	53.54	52.66	52.63	52.60	52.64	52.56	52.63	52.12	52.03	52.11	51.77	51.63	51.72		
rechtes Ufer	NN+m	55.10	53.91	53.81	52.75	52.79	52.88	52.64	52.56	52.57	52.25	52.11	51.95	51.92	51.79	51.54		
STATION IN M		27980.0	27920.0	27890.0	27850.0	27800.0	27750.0	27670.0	27540.0	27520.0	27430.0	27330.0	27210.0	27140.0	27060.0	26930.0	26770.0	
STATION IN KM							27.75				27.50					27.00		


LAENGE 1210.00 M

Bruecke L586
Fussgaengerbruecke

Sohlabbsturz

Einmündung Alsterbach

Fussgaengerbruecke

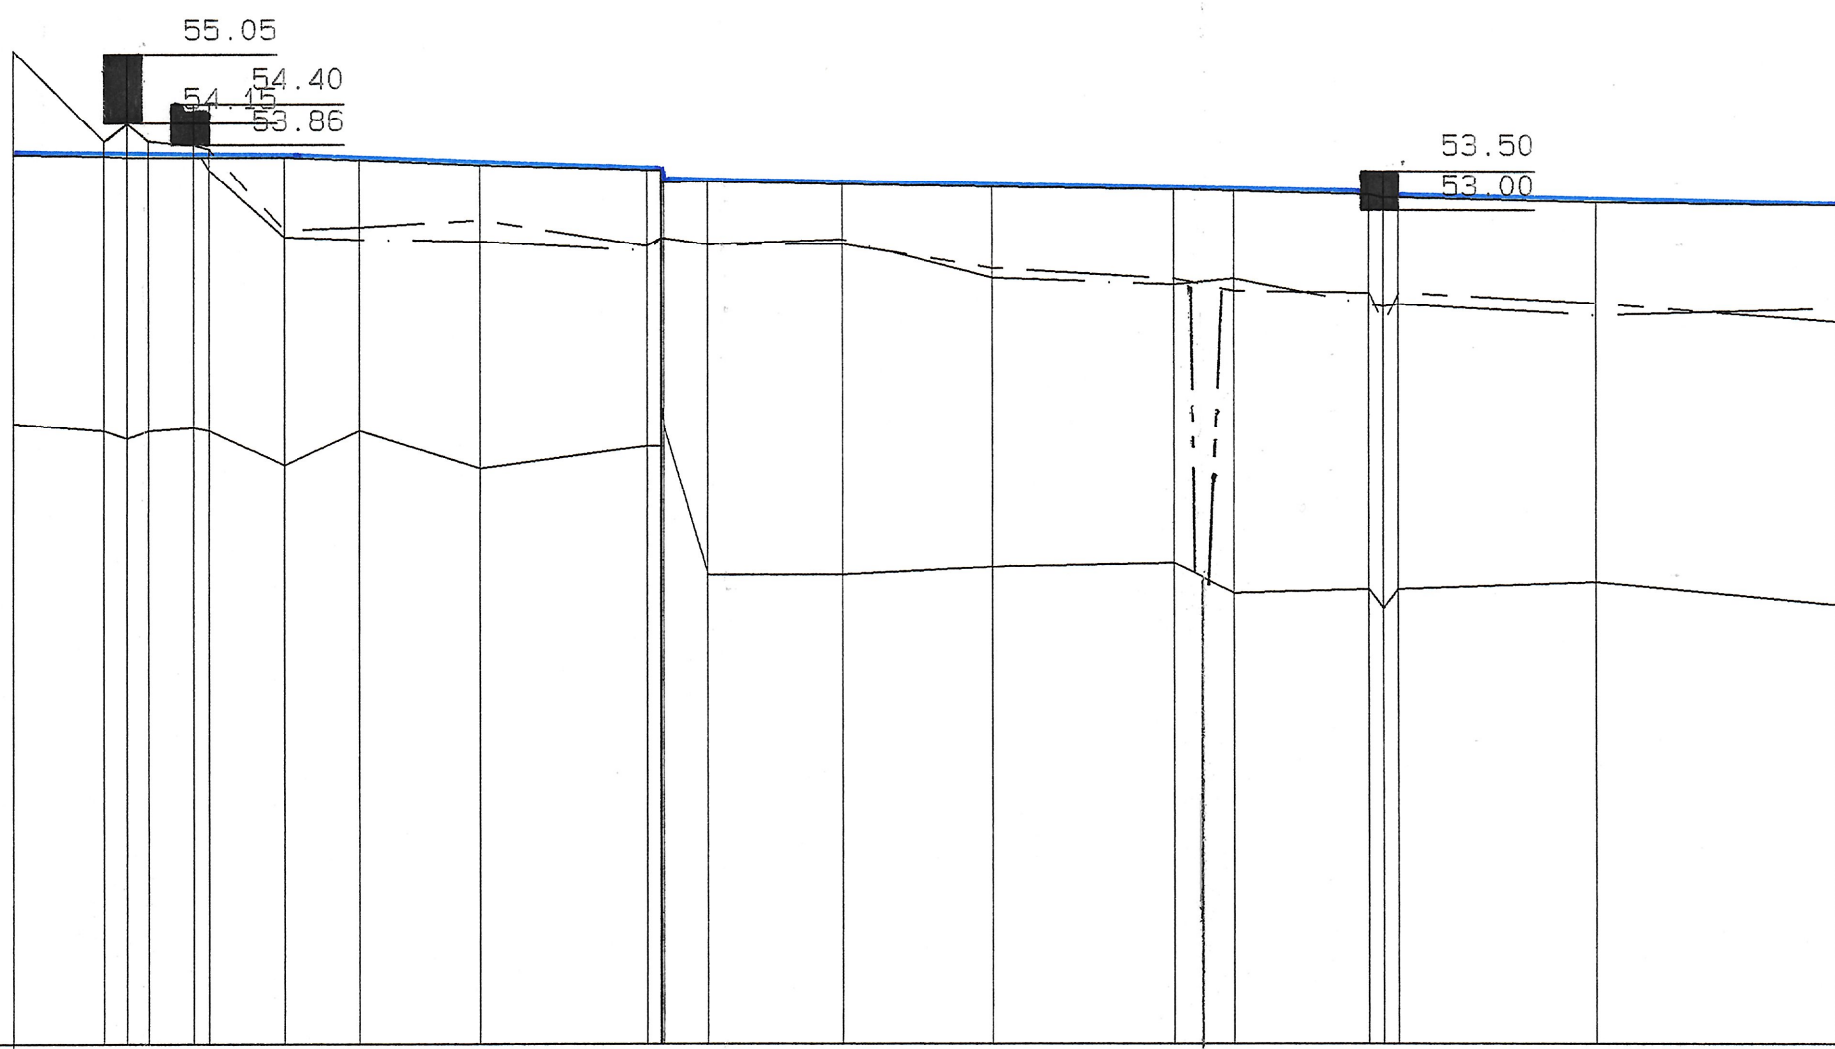

Staat1. Umweltamt Muenster

PROJEKT: Festsetzung der Ueberschwemmungsgebiete

FLUSS: W E R S E - WSP fuer HQ100 -

ABSCHNITT: Laengsschnitt von Stat. 26+770 - 27+980


MASSSTAEBE

LAENGEN 1 : 5000

HOEHEN 1 : 100

Aufgestellt:

Münster, den 13.08.2001

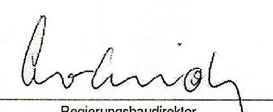i.A. 

Regierungsbauinspektor

43.00

NN + m

WSP HQ100	NN+m	54.76	54.64	54.57		54.49	54.39	54.37		54.25		54.11	54.06	54.01	54.00		53.95		53.82	53.82	53.77	53.74
Sohle	NN+m	50.50	50.80	50.70		50.40	50.70	50.60		50.40		50.35	49.95	49.95	49.95		49.75		49.85	50.00	50.20	50.20
linkes Ufer	NN+m	54.10	55.33	53.93		53.15	56.00	53.28		53.27		52.87	52.99	52.99	52.99		52.86		52.81	52.75	55.10	55.10
rechtes Ufer	NN+m	53.39	53.58	53.77		53.18	56.00	53.22		53.54		53.17	52.88	52.88	52.88		52.74		52.68	53.30	55.10	55.10
STATION IN M		29310.0	29190.0	29110.0		28900.0	28870.0	28830.0		28680.0		28530.0	28450.0	28420.0	28390.0		28290.0		28150.0	28090.0	27940.0	27980.0
STATION IN KM		29.25			29.00					28.75			28.50				28.25					28.00

LAENGE 1330.00 M

Bruecke Jeiler

Sohlabschurz

Fussgaengerbruecke

56.40

55.22

55.12

54.10

Staatl. Umweltamt Muenster

PROJEKT: Festsetzung der Ueberschwemmungsgebiete

FLUSS: W E R S E - WSP fuer HQ100 -

ABSCHNITT: Laengsschnitt von Stat. 27+980 - 29+310

MASSSTAEBE


LAENGEN 1 : 5000

HOEHEN 1 : 100

Aufgestellt:

Münster, den 13.08.2001

i.A.

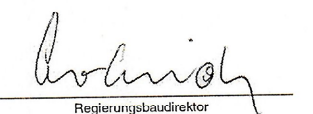

Regierungsbaudirektor

44.00 NN + m


WSP HQ100	NN+m	56.83	56.71	56.45	56.38		56.22		56.14	56.04	55.94		55.83		55.74		55.67		55.53		55.40		55.29		55.17		55.09		54.98	54.93	54.92		54.87	54.76
Sohle	NN+m	53.20	53.50	52.15	52.05		52.00		51.85	51.60	51.75		51.30		51.65		51.70		51.45		51.50		51.85		51.50		51.35		50.95	51.00	50.60		50.80	50.50
linkes Ufer	NN+m	55.73	56.04	56.00	55.76		55.19		55.21	54.93	54.71		54.51		54.77		54.36		54.67		54.56		54.04		54.10		54.01		53.93	54.00	53.78		53.19	54.10
rechtes Ufer	NN+m	55.90	55.86	56.00	55.34		55.41		54.95	55.13	55.21		55.05		54.66		54.48		54.43		54.45		54.26		54.01		54.05		53.91	54.00	53.71		53.46	53.39
STATION IN M		31810.0	31710.0	31680.0	31600.0		31400.0		31250.0	31120.0	30970.0		30800.0		30650.0		30490.0		30350.0		30190.0		30070.0		29920.0		29790.0		29640.0	29610.0	29570.0		29410.0	29360.0
STATION IN KM		31.75				31.50			31.25		31.00		30.75		30.50		30.25		30.00		29.75				29.50									

LAENGE 2500.00 M

Staatl. Umweltamt Muenster	
PROJEKT: Festsetzung der Ueberschwemmungsgebiete	
FLUSS: W E R S E - WSP fuer HQ100 -	
ABSCHNITT: Laengsschnitt von Stat. 29+310 - 31+810	
MASSTAEBE	Aufgestellt:
LAENGEN 1 : 5000	Münster, den 13.08.2001
HOEHEN 1 : 100	i.A.  Regierungsbauinspektor

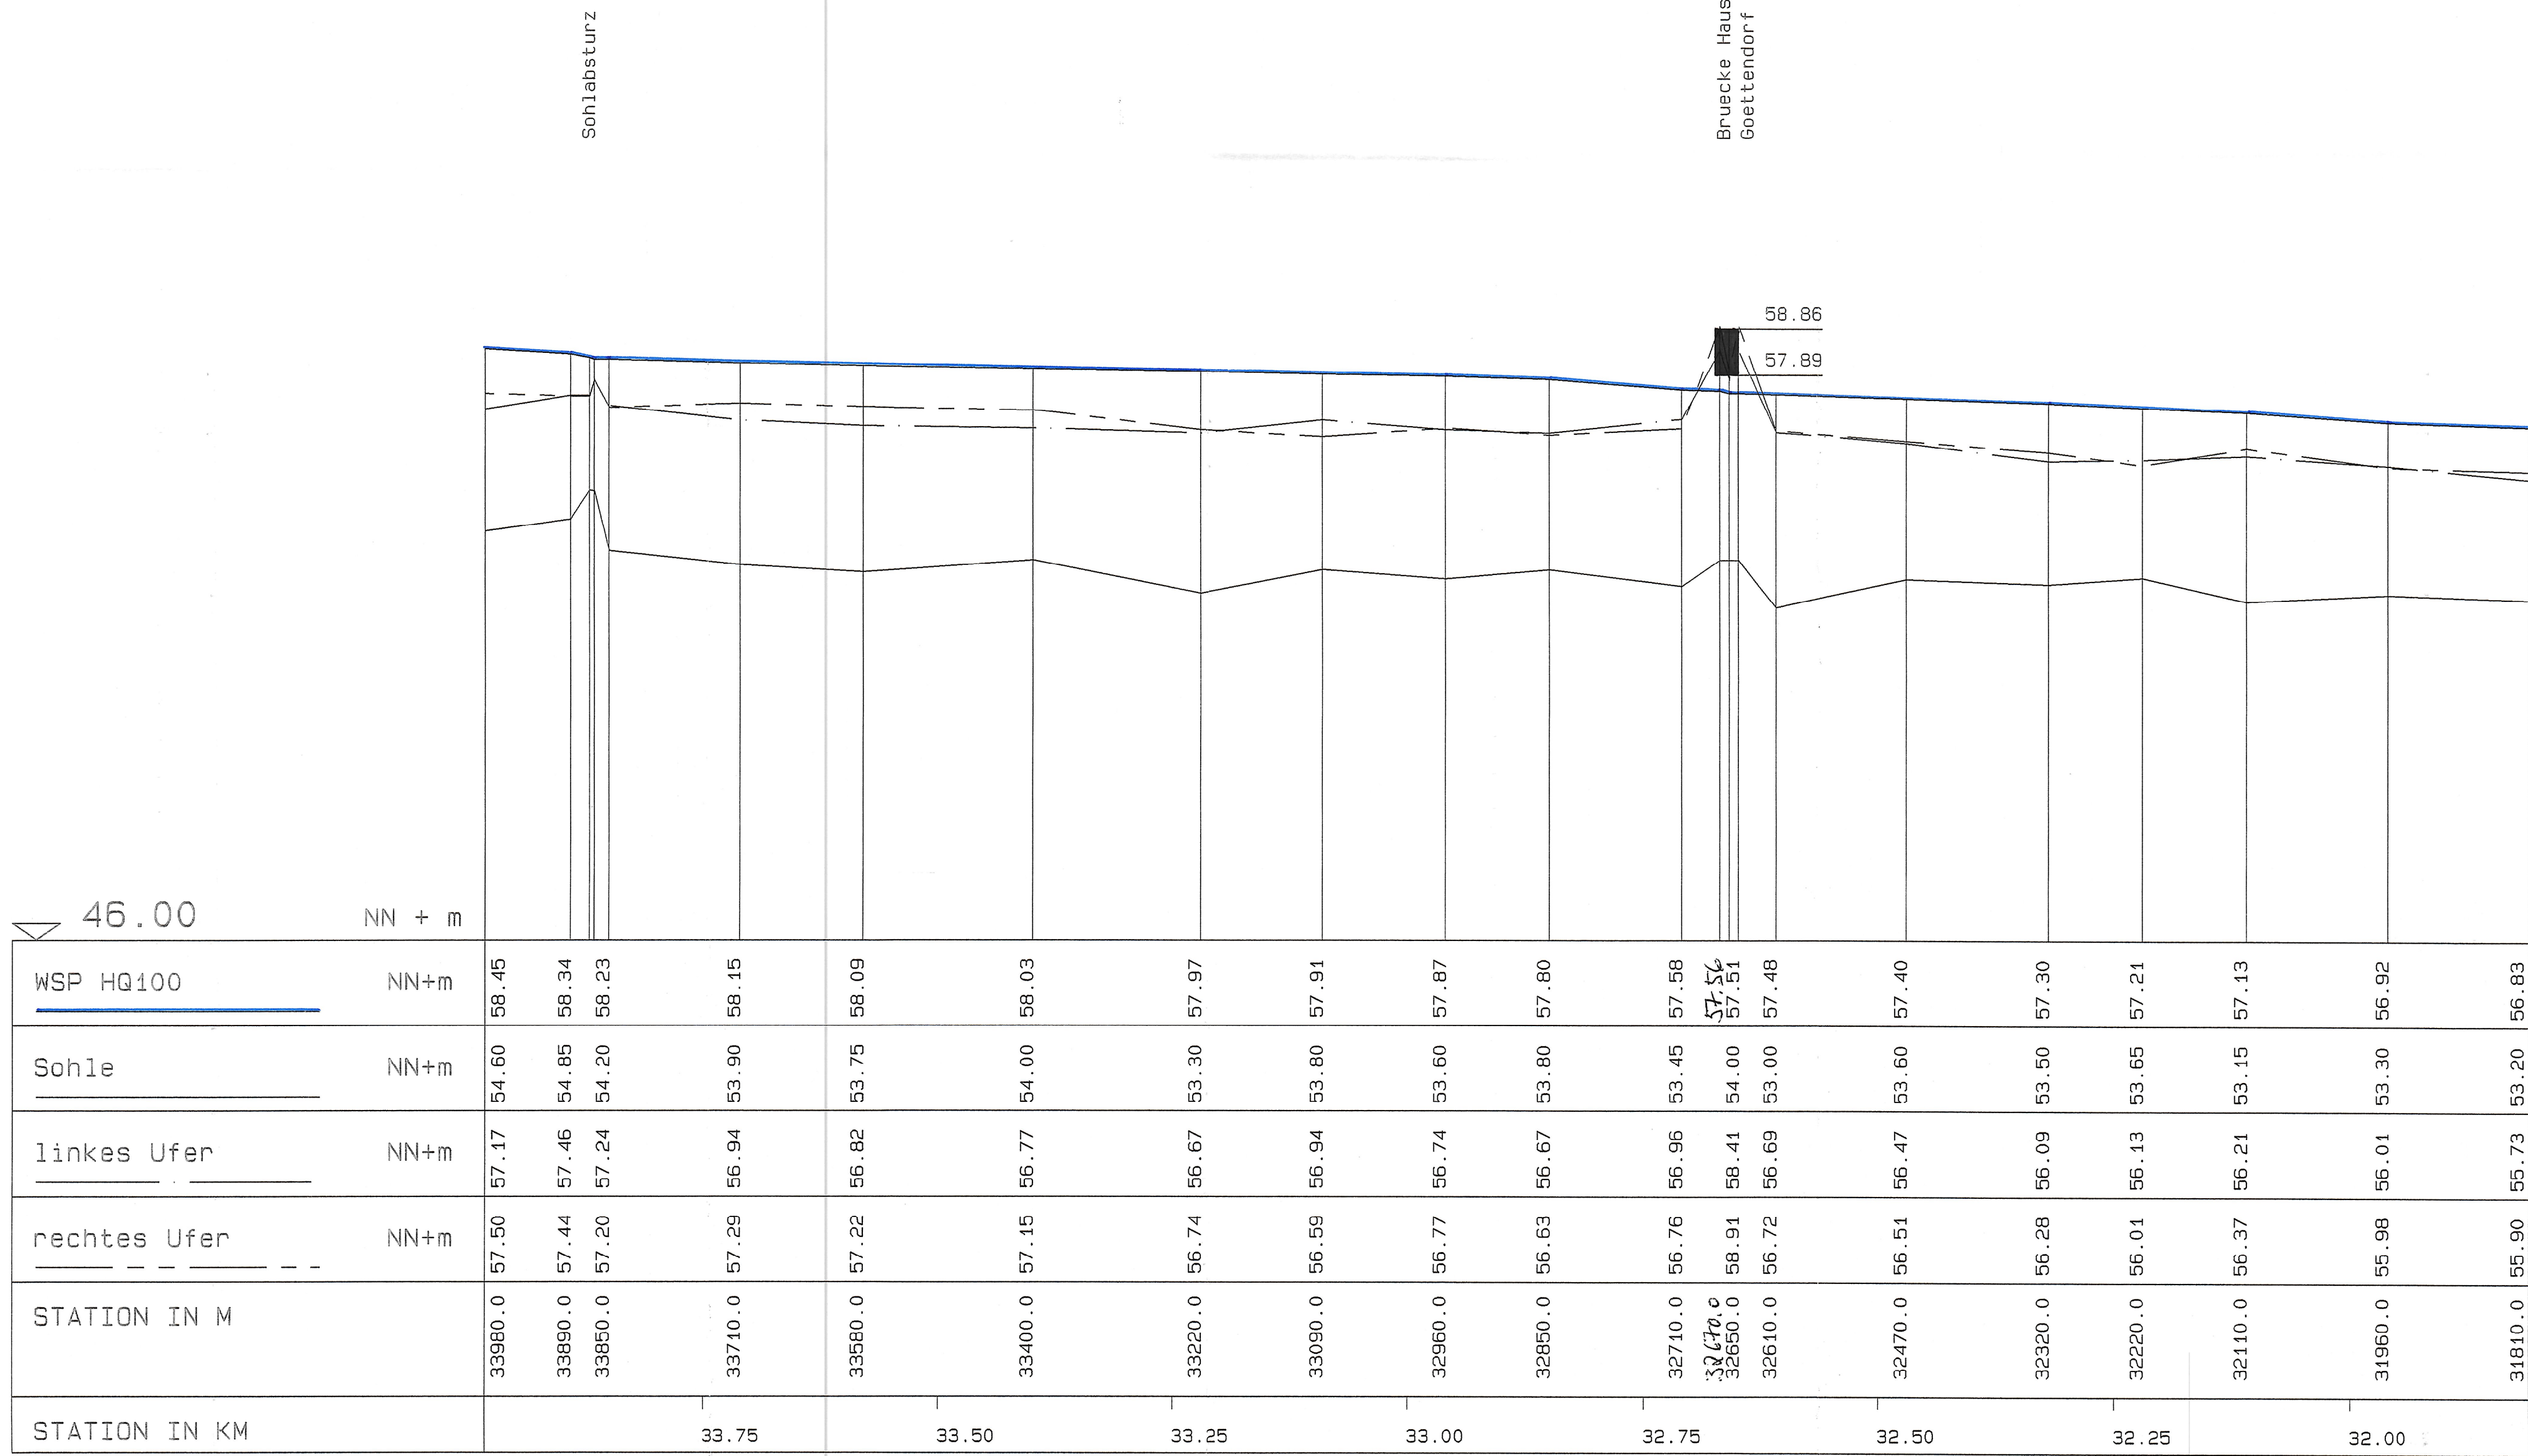

LAENGE 2170.00 M

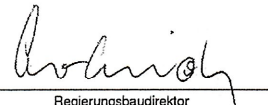Staatl. Umweltamt Muenster	
PROJEKT: Festsetzung der Ueberschwemmungsgebiete	
FLUSS: W E R S E - WSP fuer HQ100 -	
ABSCHNITT: Laengsschnitt von Stat. 31+180 - 33+980	
MASSSTAEBE	Aufgestellt:
LAENGEN 1 : 5000	Münster, den 13.08.2001
HOEHEN 1 : 100	i.A.  Regierungsbaudirektor

48.00 NN + m

WSP HQ100	NN+m	59.90	59.79	59.75	59.67	59.58 59.58	59.54	59.46	59.33	59.24	59.10	59.00	58.93	58.86	58.82	58.80 58.53 58.52	58.45
Sohle	NN+m	55.90	55.75	55.65	55.50	56.20 55.80	55.00	55.05	55.35	55.15	55.00	54.85	55.05	55.10	54.85	54.80 55.20 54.50	54.60
linkes Ufer	NN+m	59.23	59.30	58.87	58.94	58.53 58.62	58.28	58.09	58.30	58.04	57.99	57.91	57.73	57.71	57.55	57.36 58.50 57.44	57.17
rechtes Ufer	NN+m	59.19	58.83	58.94	58.83	58.53 58.56	58.57	58.08	58.12	58.08	58.14	57.93	58.00	57.80	57.67	57.49 58.50 57.71	57.50
STATION IN M		36160.0	35990.0	35860.0	35700.0	35510.0 35490.0	35400.0	35240.0	35110.0	34980.0	34830.0	34700.0	34550.0	34400.0	34270.0	34130.0 34100.0 34080.0	33980.0
STATION IN KM		36.00			35.75	35.50		35.25	35.00	34.75	34.50		34.25				34.00

LAENGE 2180.00 M

Sohlschwelle
Sohlabsturz

ehem. Wehranlage
Bruecke Welpendorf

58.48
57.88

Staatl. Umweltamt Muenster

PROJEKT: Festsetzung der Ueberschwemmungsgebiete

FLUSS: W E R S E - WSP fuer HQ100 -


ABSCHNITT: Laengsschnitt von Stat. 33+980 - 36+160


MASSSTAEBE

LAENGEN 1 : 5000

HOEHEN 1 : 100

Aufgestellt:
Münster, den 13.08.2001

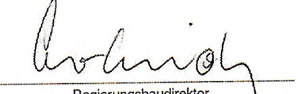i.A. 
Regierungsbauinspektor

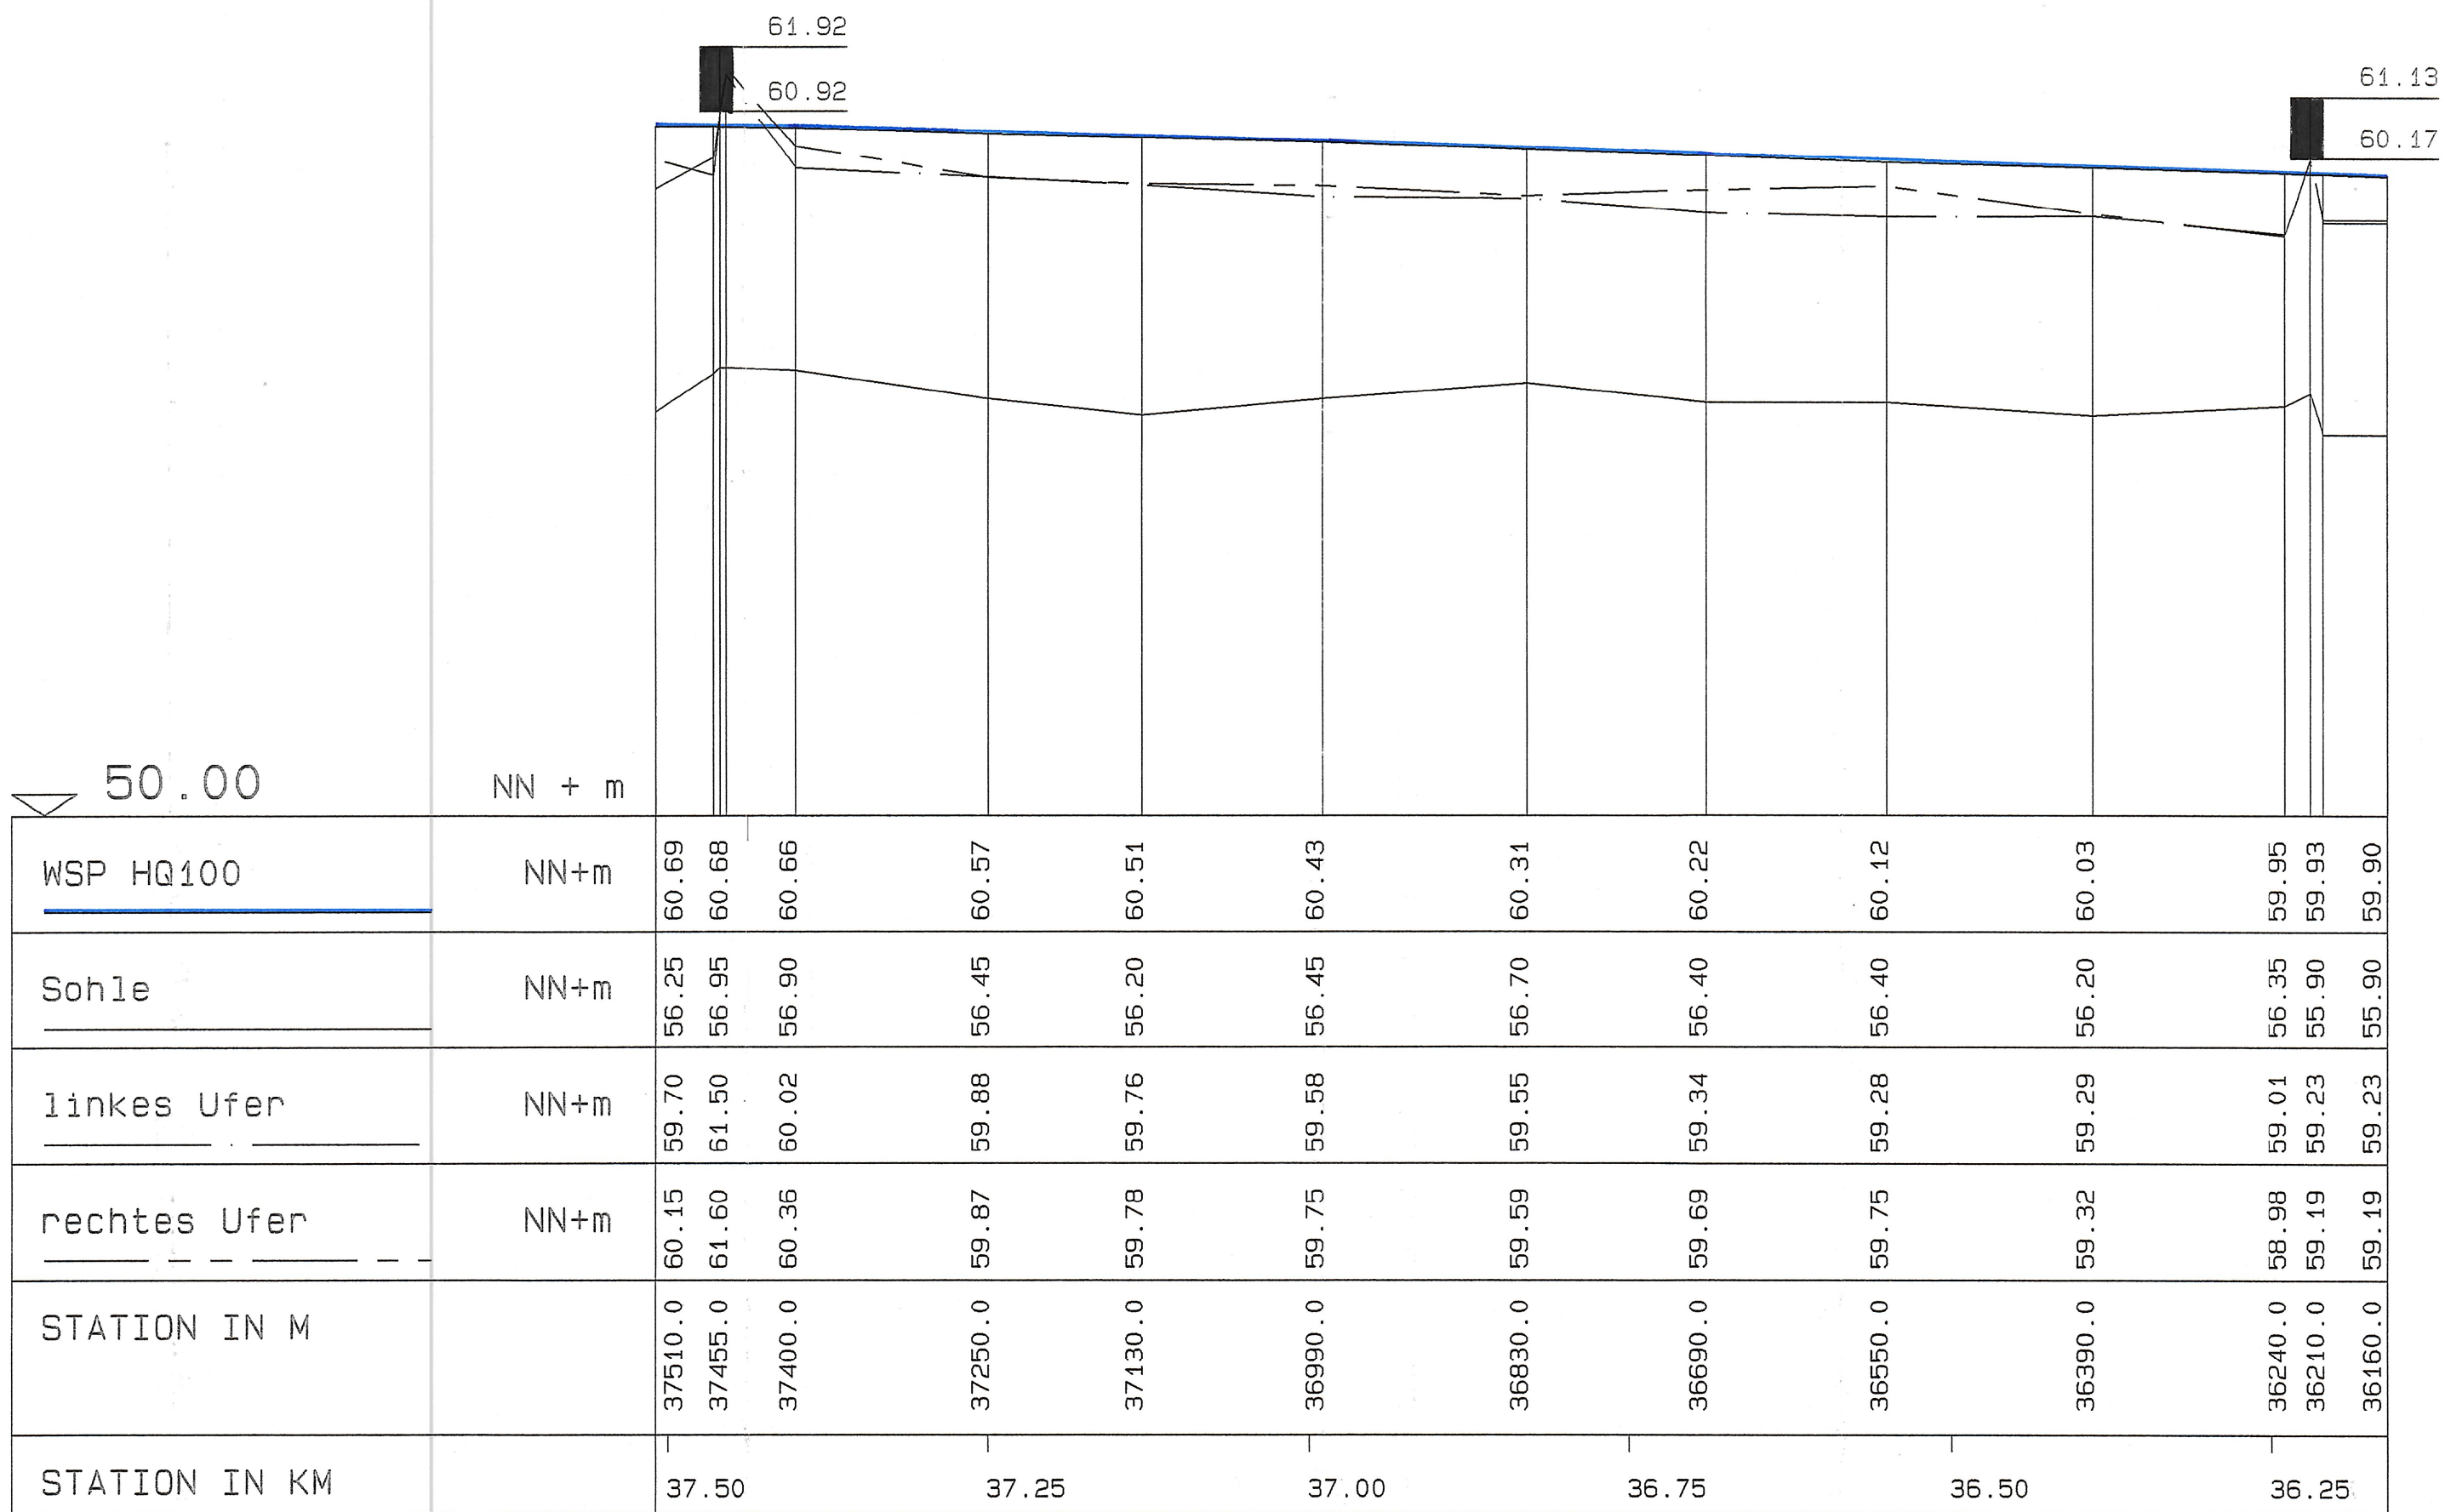

LAENGE 1350.00 M

Staat1. Umweltamt Muenster	
PROJEKT: Festsetzung der Ueberschwemmungsgebiete	
FLUSS: W E R S E - WSP fuer HQ100 -	
ABSCHNITT: Laengsschnitt von Stat. 36+160 - 37+510	
MASSTAEBE	Aufgestellt:
LAENGEN 1 : 5000	Münster, den 13.08.2001
HOEHEN 1 : 100	i.A.  Regierungsbauinspektor

52.00

NN + m

WSP HQ100	NN+m	62.36	62.14	61.89	61.73	61.62	61.48	61.37	61.27	61.16	61.10	61.04	61.03	61.01	60.97	60.82	60.80	60.75	60.69
Sohle	NN+m	58.42	58.51	58.66	58.56	59.46	59.35	59.10	58.87	58.75	58.31	58.18	58.18	58.50	57.15	56.30	56.55	56.25	
linkes Ufer	NN+m	62.02	61.67	61.72	61.56	61.44	61.31	61.51	62.35	61.93	62.07	62.34	61.53	61.83	61.13	60.53	60.35	59.70	
rechtes Ufer	NN+m	61.75	61.72	62.00	61.47	61.58	61.50	61.51	61.38	61.25	61.01	61.70	61.44	61.44	60.89	60.46	60.41	60.15	
STATION IN M		39540.0	39350.0	39200.0	39030.0	38910.0	38720.0	38580.0	38430.0	38290.0	38170.0	38050.0	38030.0	37980.0	37860.0	37790.0	37750.0	37650.0	37510.0
STATION IN KM		39.50	39.25		39.00		38.75	38.50		38.25		38.00		37.75					

LAENGE 2030.00 M

Bruecke B58
Stat. 38+930

Einmündung Etlebach

Bruecke L585

Bruecke+Stauanlage
Haus Landsberg

62.70

61.45

61.85

61.24

Staatl. Umweltamt Muenster

PROJEKT: Festsetzung der Ueberschwemmungsgebiete

FLUSS: W E R S E - WSP fuer HQ100 -

ABSCHNITT: Laengsschnitt von Stat. 37+510 - 39+540

MASSSTAEBE


LAENGEN 1 : 5000

HOEHEN 1 : 100

Aufgestellt:

Münster, den 13.08.2001

i.A. 
Regierungsbaudirektor

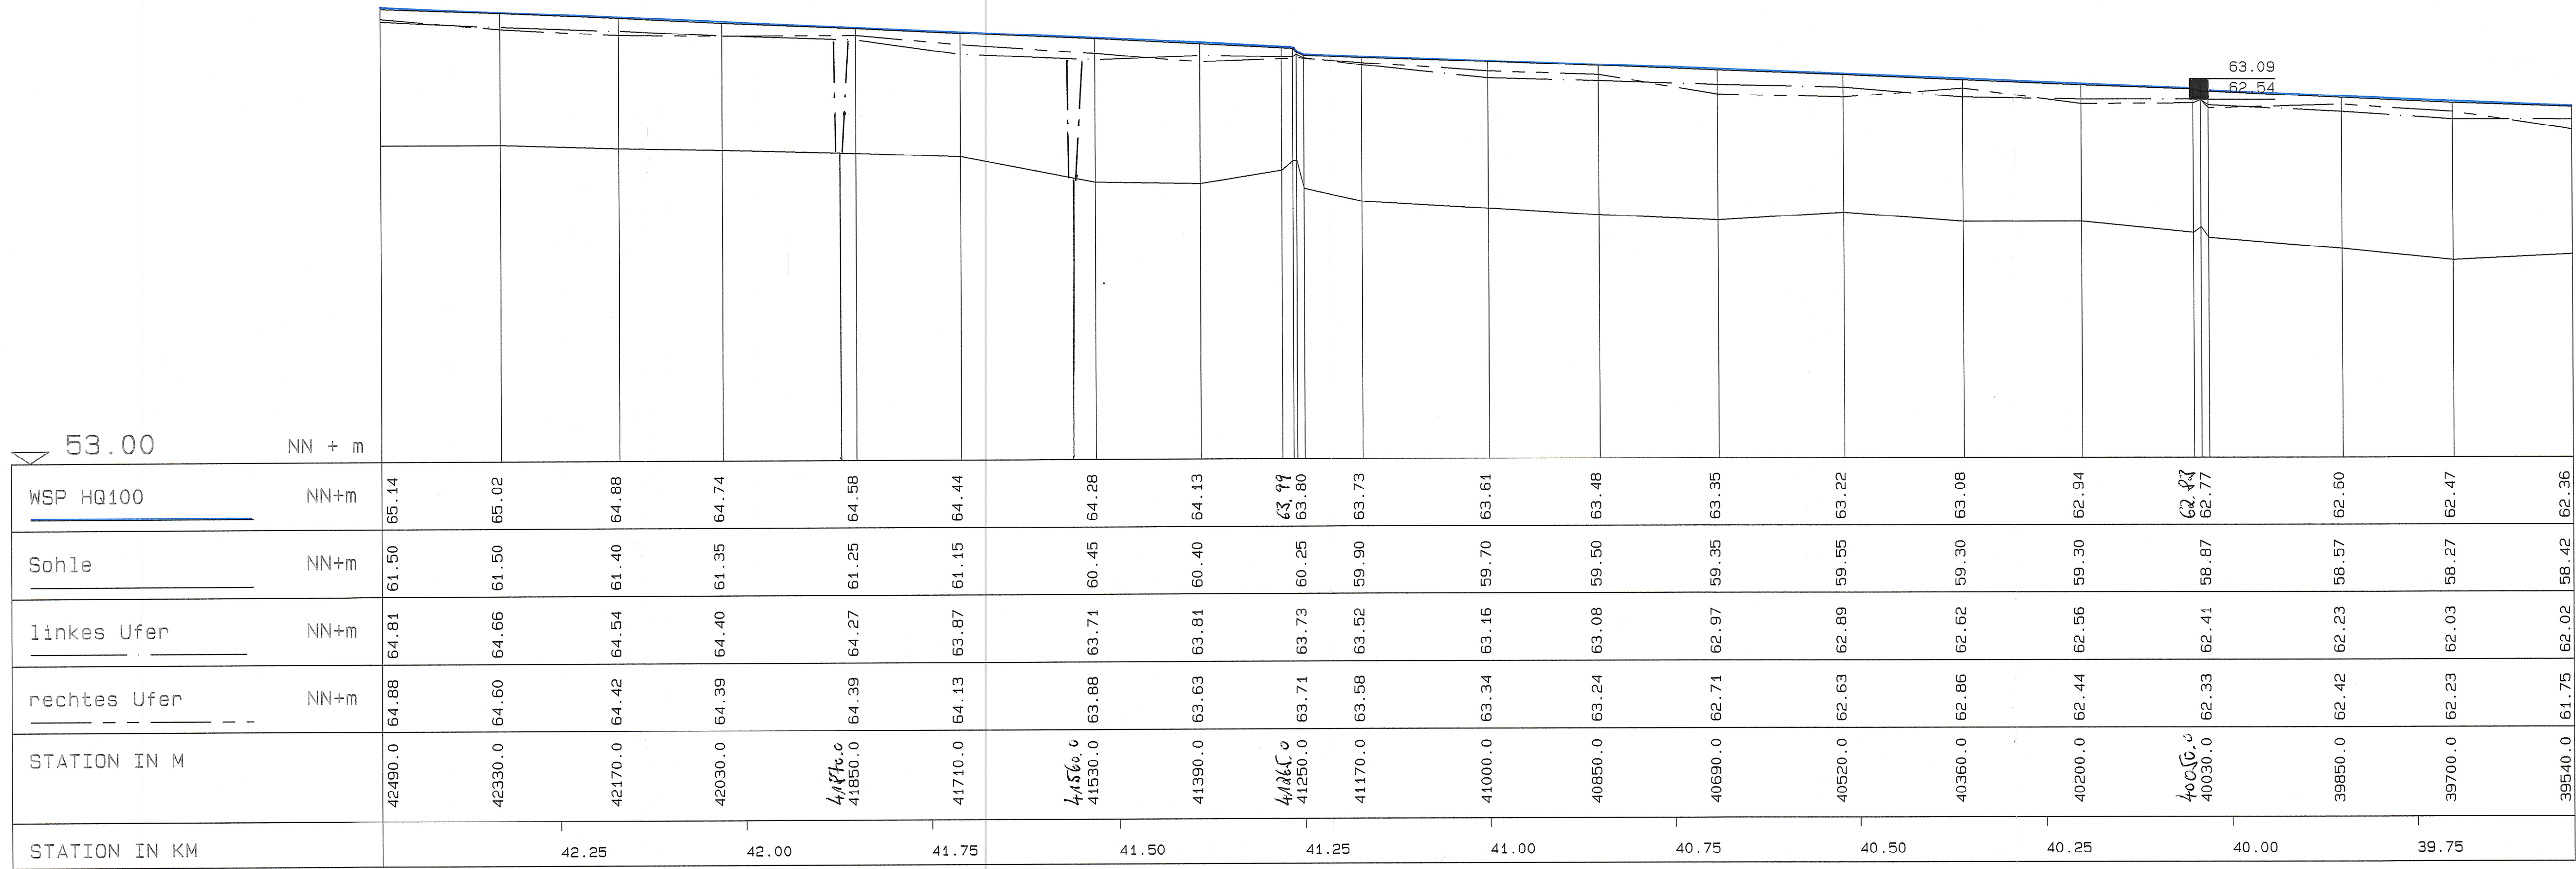

LAENGE 2950.00 M

Staatl. Umweltamt Muenster	
PROJEKT: Festsetzung der Ueberschwemmungsgebiete	
FLUSS: W E R S E - WSP fuer HQ100 -	
ABSCHNITT: Laengsschnitt von Stat. 39+540 - 42+490	
MASSTAEBE	Aufgestellt:
LAENGEN 1 : 5000	Münster, den 13.08.2001
HOEHEN 1 : 100	i.A. 